
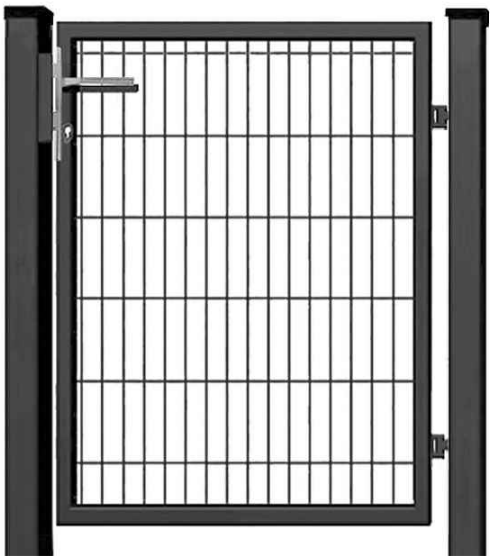
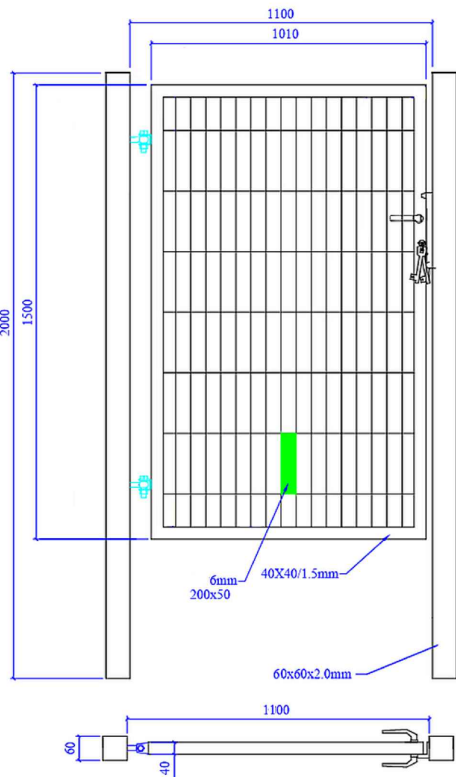



SCHEMAT BRAMY OGRODZENIOWEJ  
brama dwuskrzydłowa, składana z napędem  
malowany proszkowo "antracyt" RAL 7016 MAT

szerokość 4000 mm  
wysokość 1500 mm  
wypełnienie kształownik zamknięty prostokątny 70x20x1 mm  
konstrukcja kształownik zamknięty prostokątny 40x40, 40x20 mm

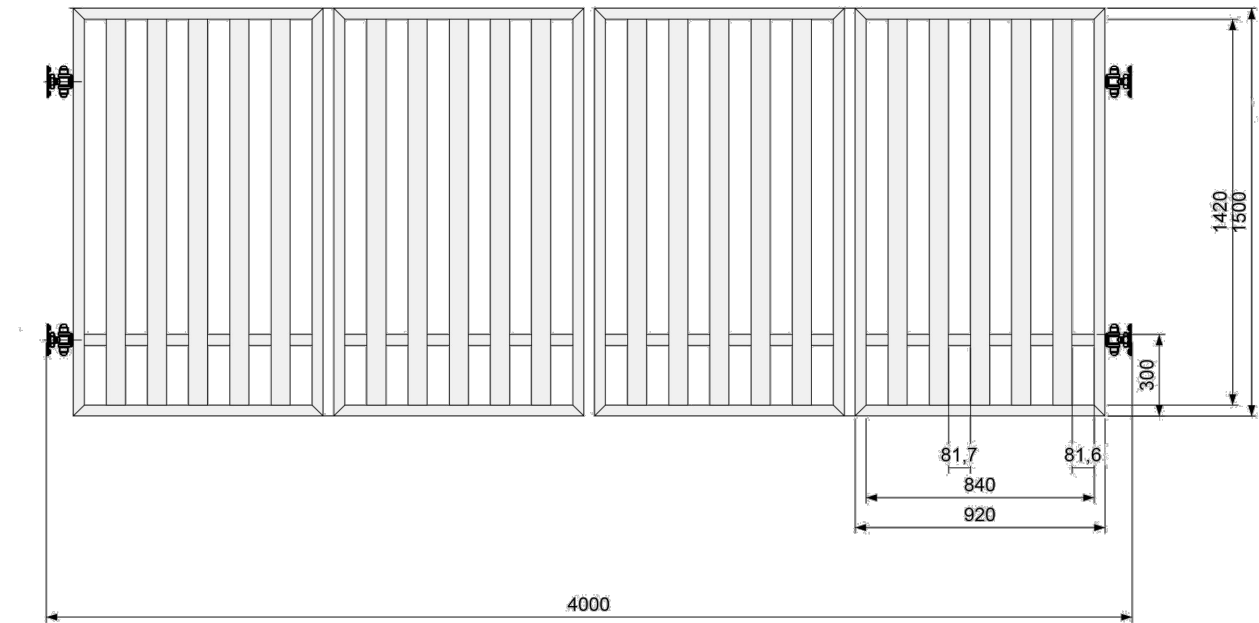

SCHEMAT FURTKI OGRODZENIOWEJ  
panel 2D cynkowany i malowany proszkowo "antracyt"

furtka o wym. 1100x1500 mm, drut fi6, oczko 200x50 mm  
słupek 6x6xH220 cm  
rama 4x4xH150 cm

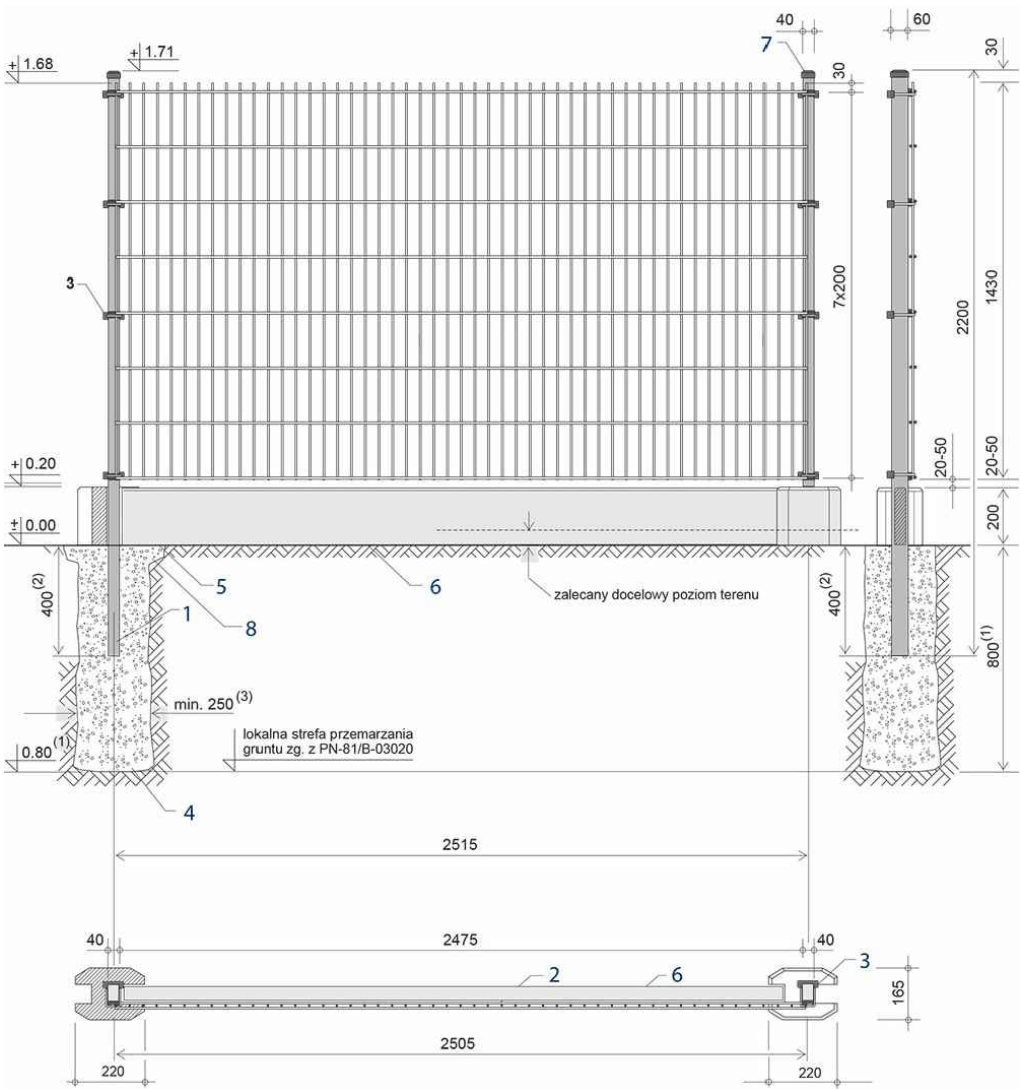

SCHEMAT PANELU OGRODZENIA  
ogrodzenie panelowe 2D cynkowane i malowane proszkowo "antracyt"

panel o wym. 1430x2515 mm, drut fi6, oczko 200x50 mm (2)  
słupek 6x4xH220 cm (1)  
podmurówka 25x247 cm  
klamra montażowa 4x6 cm (3)  
fundament punktowy słupka z betonu monolitycznego (4)  
łącnik pośredni (5)  
płyta cokołowa (6)  
kapturek z elastycznego i mrozoodpornego tworzywa sztucznego PE (7)  
poduszka betonowa pod powierzchnią łącznika (8)



UL. RZEMIEŚLNICZA 23, 39-200 DĘBICA  
AMBIUROPROJEKT@GMAIL.COM  
+48 695066190, +48 695066191

Niniejszy rysunek nie może być w całości lub części przysyłany, uzupełniany lub odstąpiony komukolwiek bez pisemnej zgody AM PRACOWNIA PROJEKTOWA

Temat:	POPRAWA DOSTĘPNOŚCI BUDYNKU PRZEDSZKOLA MIEJSKIEGO NR 2 PRZY UL. KONARSKIEGO 14 W DĘBICY	
Lokalizacja:	dz. nr 494/30, 494/24 przy ul. Konarskiego 14 obr. 0004 Gminy Miasto Dębica 180301_1	
Inwestor:	Gmina Miasta Dębica z/s ul. Ratuszowa 2, 39–200 Dębica	Skala: 1:250
Przedmiot rysunku:	OGRODZENIE PANELOWE	Data opracowania: 16.03.2026 r.
Projektowała:	mgr inż. arch. Alicja Kapata nr upr. 24/PKOKK/2023	Nr rysunku: A_01