Balustrada pochylni ze stali nierdzewnej: słupki i poręcz z rury ø 40 mm, poziome wsporniki poręczy z rur ø 12 mm. Poręcze balustrady znajdują się na wysokości 75 oraz 90 cm, szerokość między poręczami wynosi 1.00–1.10 m. Przed dolną płytą pochylni oraz za górną płytą wymagany wysięg przedłużenia balustrady o min. 30 cm.

Zaleca się stosowanie na końcach poręczy oznaczenie dotykowe w alfabecie Braille'a i/lub pismo wypukłe,

Nawierzchnia utwardzenia pod pochylnią z kostki brukowej betonowej gr. 6 cm na podsypce cementowo–piaskowej. Warstwy : kostka brukowa gr. 6 cm, podsypka cementowo – piaskowa gr. 4 cm, pospółka zagęszczona mechanicznie gr. 20 cm, piasek zagęszczony mechanicznie gr. 10 cm. Na wysokości 7 cm powyżej płyty pochylni należy zamontować próg z kostki brukowej o wys. min. 7 cm.

powierzchnię spocznika pochylni należy wykończyć wyróżniając odcieniem, barwą bądź fakturą, co najmniej w pasie 30 cm od krawędzi rozpoczynającej i kończącej bieg pochylni

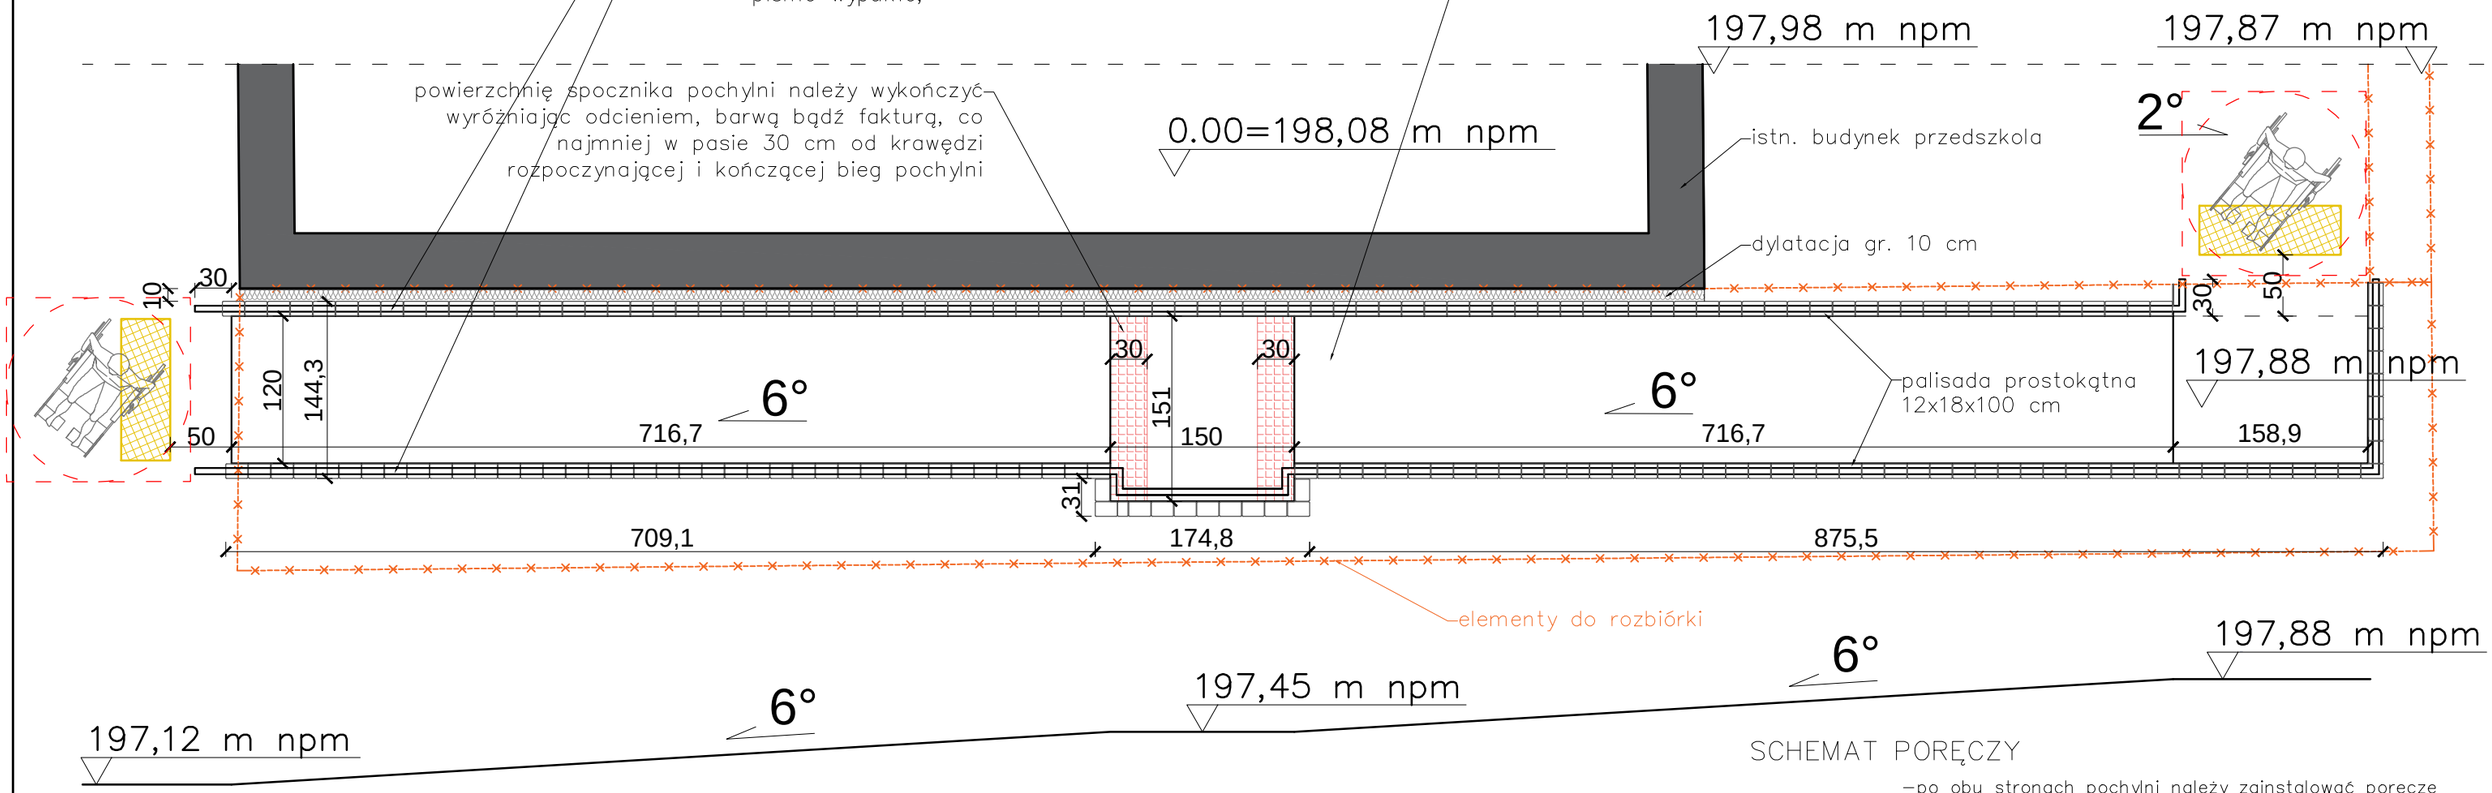

NAWIERZCHNIA :

- kostka brukowa gr. 6 cm w kolorze "szary melanż" dynamiczna mieszanka odcieni szarości, grafitu i bieli format 50x20 cm, 40x20 cm, 30x20 cm
- element dekoracyjny: płyta brukowa o wym. 100x50 cm w kolorze tytan biały gr. 6 cm
- palisada w formie monobloku kolor grafit o wym. 8x30x100 cm

LEGENDA :

- faktura ostrzegawcza poliuretanowa, klejona o wym. szer. 40 cm/ dł. 115 cm w odl. min. 50 cm od krawędzi RAL 1003
- elementy do rozbiórki (murki tarasu)
- palisada betonowa prostokątna 8x30x100 cm
- wyróżnienie spocznika w pasie szer. 30 cm kostka bruk. gr. 6 cm, jasna, kremowo–biała tonacja z widocznymi ziarnami, kruszywa szlachetnego, powierzchnia szorstka i bezpieczna

SCHEMAT PORĘCZY

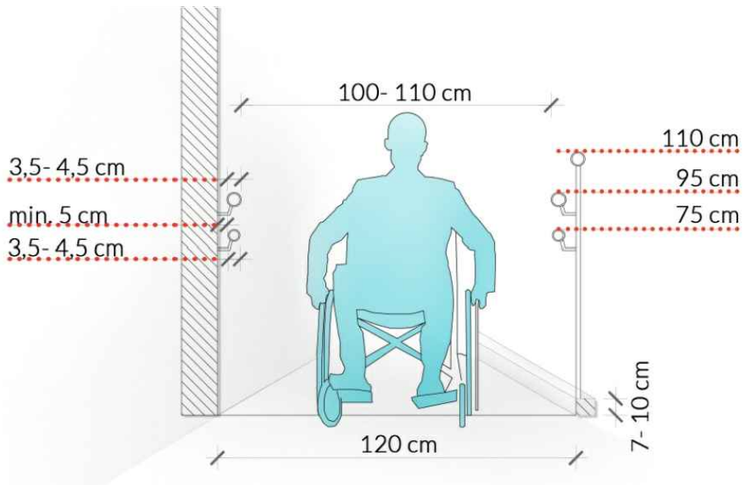

–po obu stronach pochylni należy zainstalować poręcze na wysokości 75 i 90 cm,
–odstęp między poręczami musi mieścić się w granicach od 100 cm do 110 cm,
–poręcze przy pochylniach należy przedłużyć o 30 cm
–na ich początku, końcu oraz zakończyć w sposób zapewniający bezpieczne użytkowanie
–poręcze przy pochylniach powinny być równoległe do nawierzchni
–część chwytna poręczy powinna mieć średnicę 3,5 – 4,5 cm
–część chwytna poręczy powinna być oddalona od ściany o co najmniej 5 cm

UL. RZEMIEŚLNICZA 23, 39-200 DĘBICA
AMBIUROPROJEKT@GMAIL.COM
+48 695066190, +48 695066191

Niniejszy rysunek nie może być w całości lub części przerysowany, uzupełniony lub odstąpiony komukolwiek bez pisemnej zgody AM PRACOWNIA PROJEKTOWA

Temat:	POPRAWA DOSTĘPNOŚCI BUDYNKU PRZEDSZKOLA MIEJSKIEGO NR 2 PRZY UL. KONARSKIEGO 14 W DĘBICY	
Lokalizacja:	dz. nr 494/30, 494/24 przy ul. Konarskiego 14 obr. 0004 Gminy Miasto Dębica 180301_1	
Inwestor:	Gmina Miasta Dębica z/s ul. Ratuszowa 2, 39-200 Dębica	Skala: 1:50
Przedmiot rysunku:	RZUT POCHYLNI	Data opracowania: 16.03.2026 r.
Opracowała:	mgr inż. arch. Alicja Kapała nr upr. 24/PKOKK/2023	Nr rysunku: A_03