



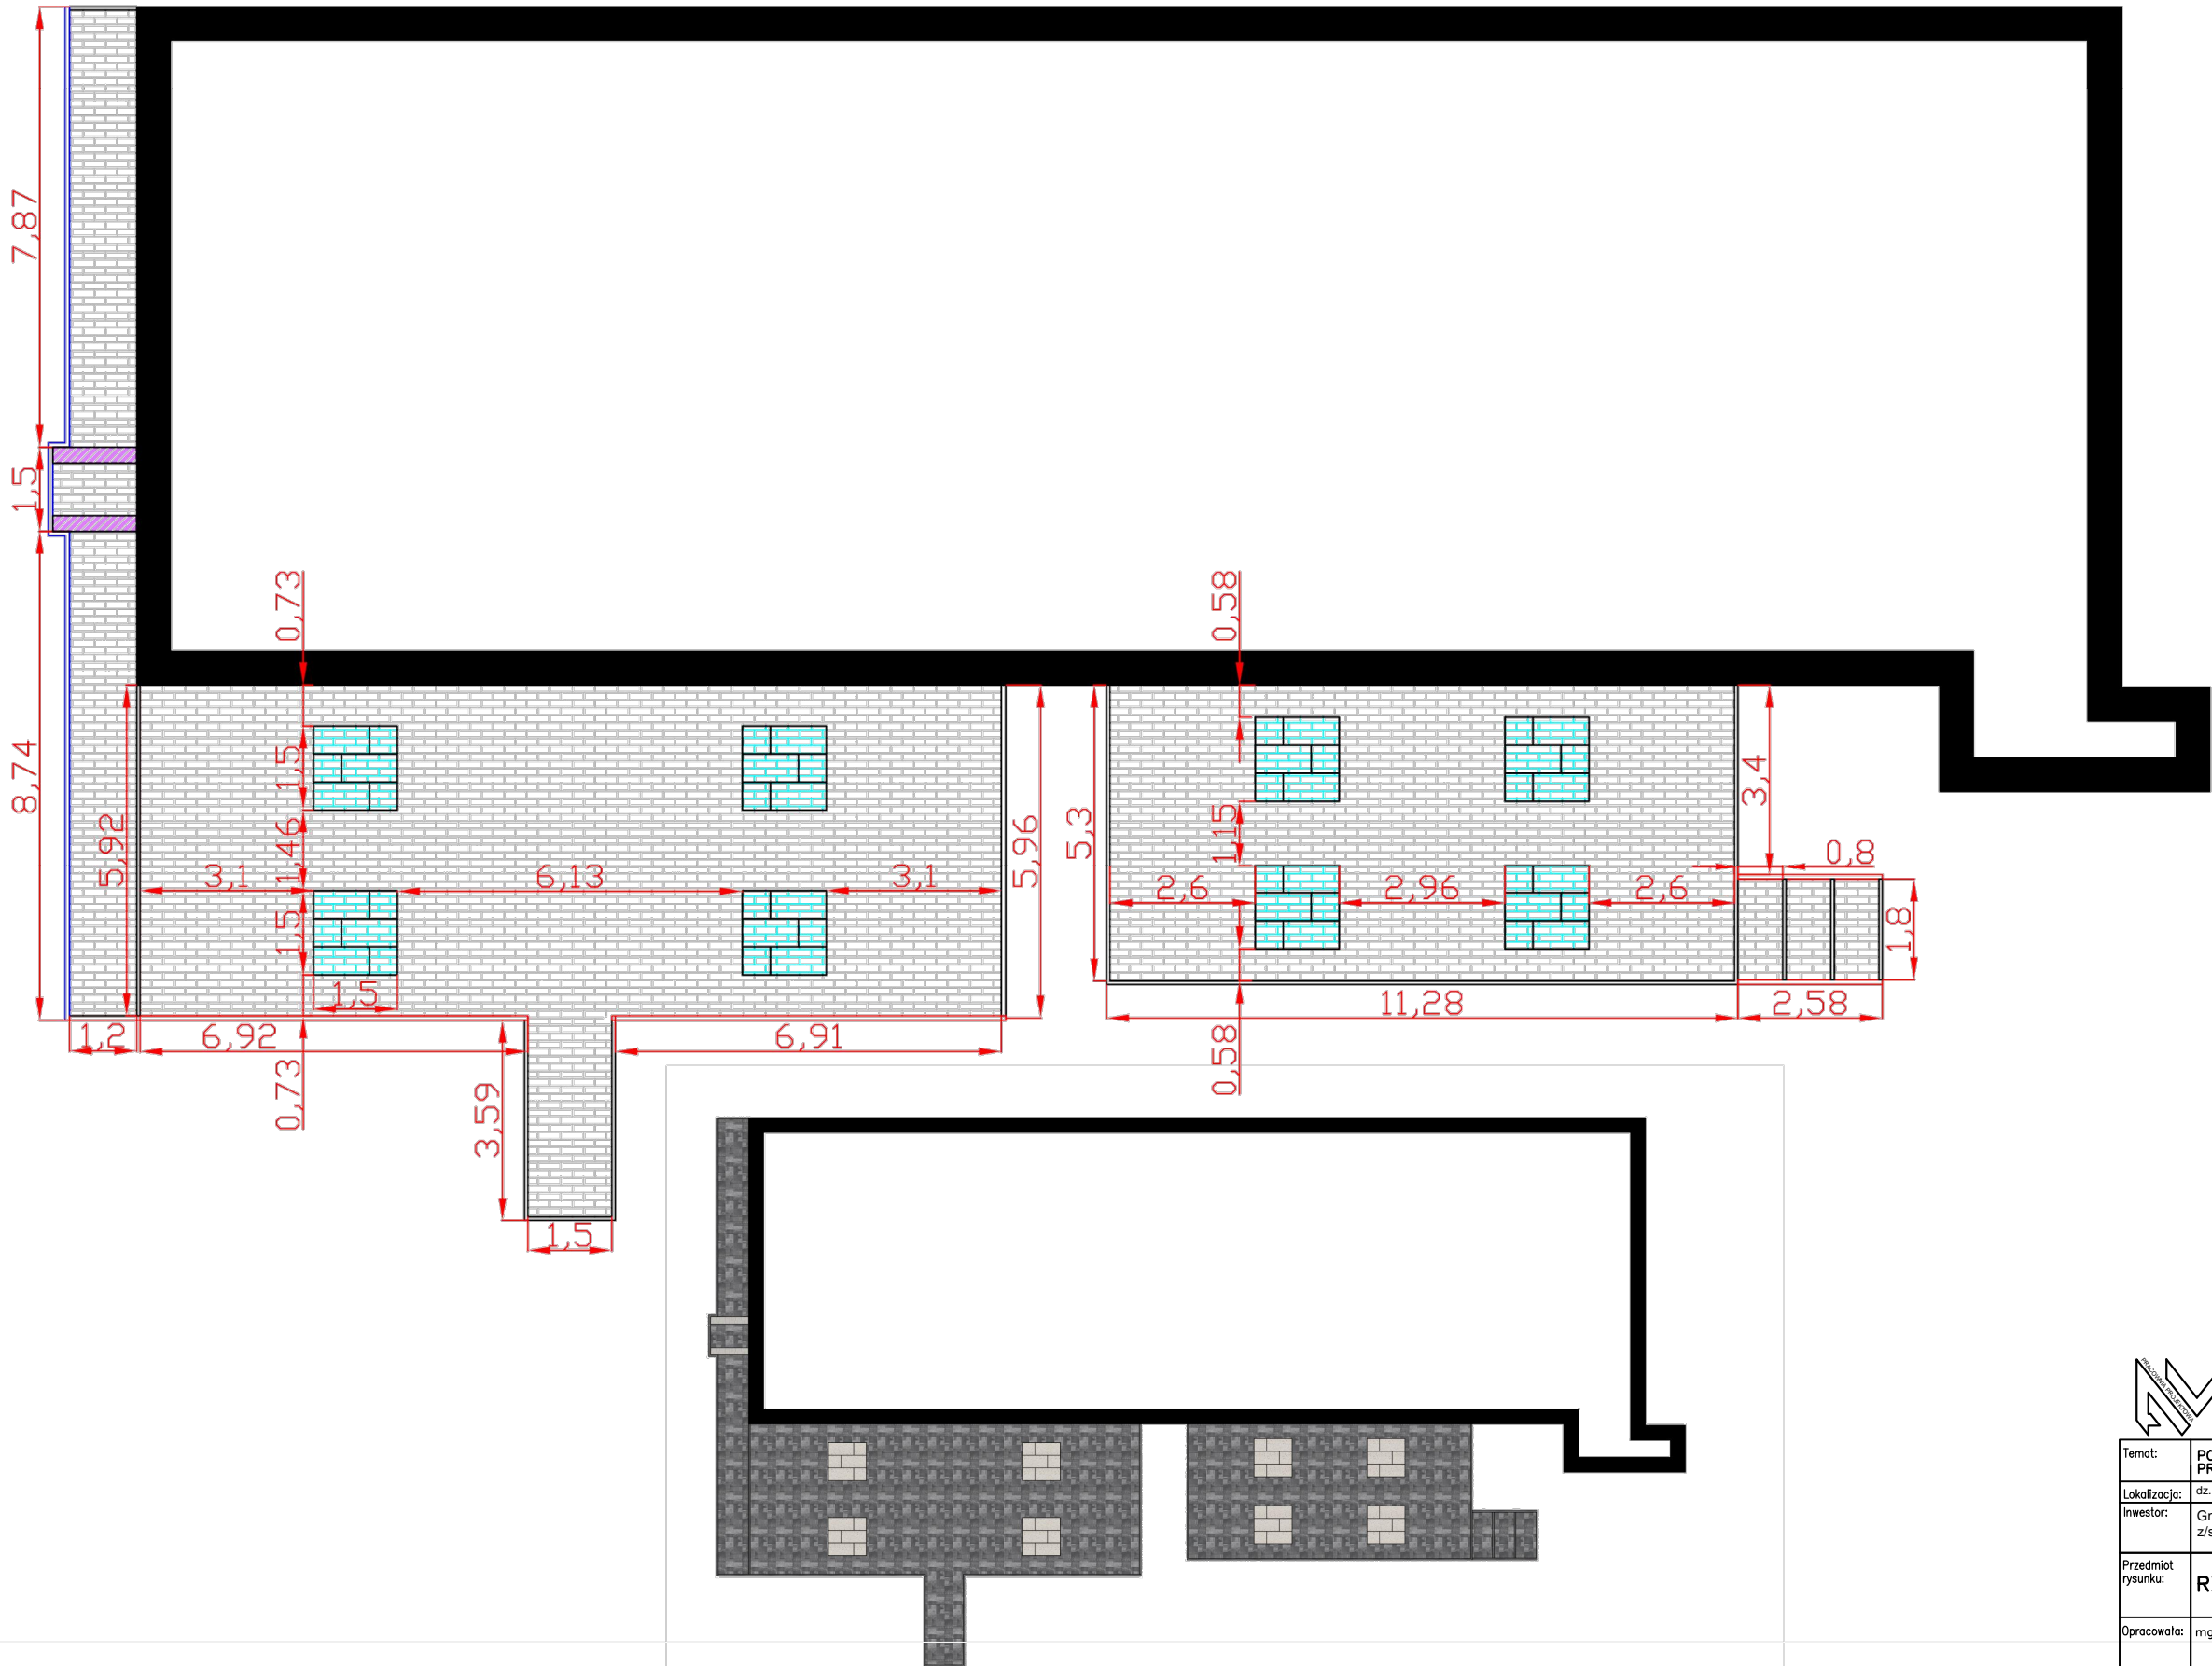


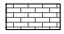







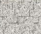UWAGA

Materiały można zastąpić innymi, jedynie o tych samych parametrach.
Do podanych ilości należy doliczyć 5–10% na przecięcia i odpady.
Wymiarowanie należy wykonać od środka obrzeży.



ZESTAWIENIE POWIERZCHNI		
Rodzaj	Kolorystyka	Ilość
 kostka bruk. gr. 6 cm format 50x20 cm, 40x20 cm, 30x20 cm	"szary melanż"	170 m ² 
 kostka bruk. gr. 6 cm, powierzchnia szorstka i bezpieczna	jasna, kremowo- biała tonacja z widocznymi ziarnami, kruszywa szlachetnego "kokos"	0,84 m ² 
 płyta tarasowa, bruk. gr. 6 cm format 100x50 cm	biały "tytan"	18 m ² 
 obrzeże wyglądem nawiązują do kwadratowych palisad format 8x40x48 cm	grafit	20,5 m 
 palisada, monoblok z powłoką hydrostop format 8x30x100 cm	grafit	18,51 m 
 obrzeże bet. barwione w masie, odporne na trudne warunki atmosfe. i promienio UV format 6x20x100 cm	grafit	49,5 m 



UL. RZEMIEŚLNICZA 23, 39-200 DEBICA
AMBUDPROJEKT@GMAIL.COM
+48 695066190, +48 695066191

Niniejszy rysunek nie może być w całości
lub części przerysowany, uzupełniony lub
odstępiony komukolwiek bez pisemnej
zgody AM PRACOWNIA PROJEKTOWA

Temat:	POPRAWA DOSTĘPNOŚCI BUDYNKU PRZEDSZKOLA MIEJSKIEGO NR 2 PRZY UL. KONARSKIEGO 14 W DEBICY	
Lokalizacja:	dz. nr 494/30, 494/24 przy ul. Konarskiego 14 obr. 0004 Gminy Miasto D bica 180301_1	
Investor:	Gmina Miasta D bica z/s ul. Ratuszowa 2, 39-200 D bica	Skala: 1:50
Przedmiot rysunku:	RZUT TARASÓW	Data opracowania: 16.03.2026 r.
Opracował:	mgr inż. arch. Alicja Kapoła nr upr. 24/PKOKK/2023	Nr rysunku: A_04