


# PRZEKRÓJ NAWIERZCHNI

skala 1:10

## NAWIERZCHNIA SYNTETYCZNA POLIURETANOWA "BEZPIECZNA" gr. 4

nawierzchnia posiadająca atesty na odpowiednią (w stosunku do wybranych urządzeń) wys. upadku max 1,3

- NAWIERZCHNIA SYNTETYCZNA, POLIURETANOWA EPDM gr. 1 cm
- WARSTWA AMORTYZUJĄCA SBR gr. 3 cm
- WARSTWA STABILIZUJĄCA: kruszywo łamane zagęszczone (0-16mm) gr. 5 cm
- WARSTWA NOŚNA: KLINIEC (4-31,5mm) lub alternatywnie kruszywo łamane stabilizowane mechanicznie (4-31,5mm) o wskaźniku piaskowym >50% i zawartości pyłów<5% gr. 20 cm
- WARSTWA PIASKU ŚREDNIOZIARNISTEGO (GRUNT G1) gr. 30 cm ZAGĘSZCZANEGO WARSTWOWO DO  $I_s=1$
- GRUNT RODZIMY / LUB NASYPOWY DNO WYKOPU DOGĘSZCZONE DO  $I_s=0,97$  (na głębokość 0,5 m)

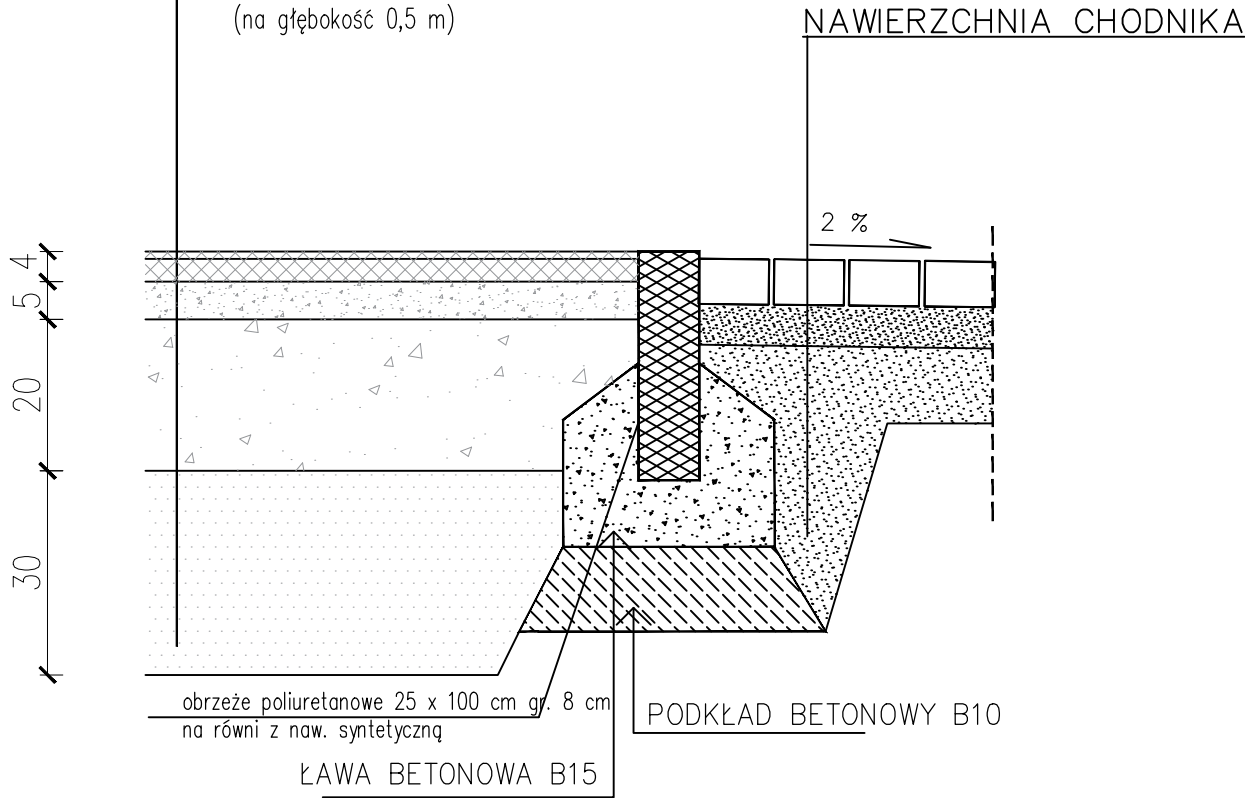

UL. RZEMIESLNICZA 23, 39-200 DĘBICA  
AMBIUROPROJEKT@GMAIL.COM  
+48 695066190, +48 695066191

Niniejszy rysunek nie może być w całości lub części przerysowany, uzupełniony lub odstąpiony komukolwiek bez pisemnej zgody AM PRACOWNIA PROJEKTOWA

PARAMETRY TECHNICZNE NAWIERZCHNI	
RODZAJ NAWIERZCHNI	EPDM (PŁYTY LUB WYLEWANA)
WSPÓŁCZYNNIK UPADKU HIC (m)	1.3
GRUBOŚĆ NAWIERZCHNI (mm)	40
WŁAŚCIWOŚCI	BEZSPŁYNOWE, GWARANTOWANY WSPÓŁCZYNNIK UPADKOWOŚCI HIC, ATEST PZH, ODPORNE NA UV, PRZEBADANE STARZENIOWO, MROZOODPORNE, ANTYPOŚLIZGOWE, WODOPRZEPUSZCZALNE, ZGODNE Z NORMA PN-EN 1177:2018
KOLORYSTYKA	RAL 6017 ZIELONY – LUB DO UZGODNIENIA Z INWESTOREM

Temat:	POPRAWA DOSTĘPNOŚCI BUDYNKU PRZEDSZKOLA MIEJSKIEGO NR 2 PRZY UL. KONAŃSKIEGO 14 W DĘBICY	
Lokalizacja:	dz. nr 494/30, 494/24 przy ul. Konarskiego 14 obr. 0004 Gminy Miasto Dębica 180301_1	
Inwestor:	Gmina Miasta Dębica z/s ul. Ratuszowa 2, 39-200 Dębica	Skala: <b>1:250</b>
Przedmiot rysunku:	<b>PRZEKRÓJ NAWIERZCHNI BEZPIECZNYCH</b>	Data opracowania: <b>16.03.2026 r.</b>
Projektowała:	mgr inż. arch. Alicja Kapata nr upr. 24/PKOKK/2023	Nr rysunku: <b>A_06</b>