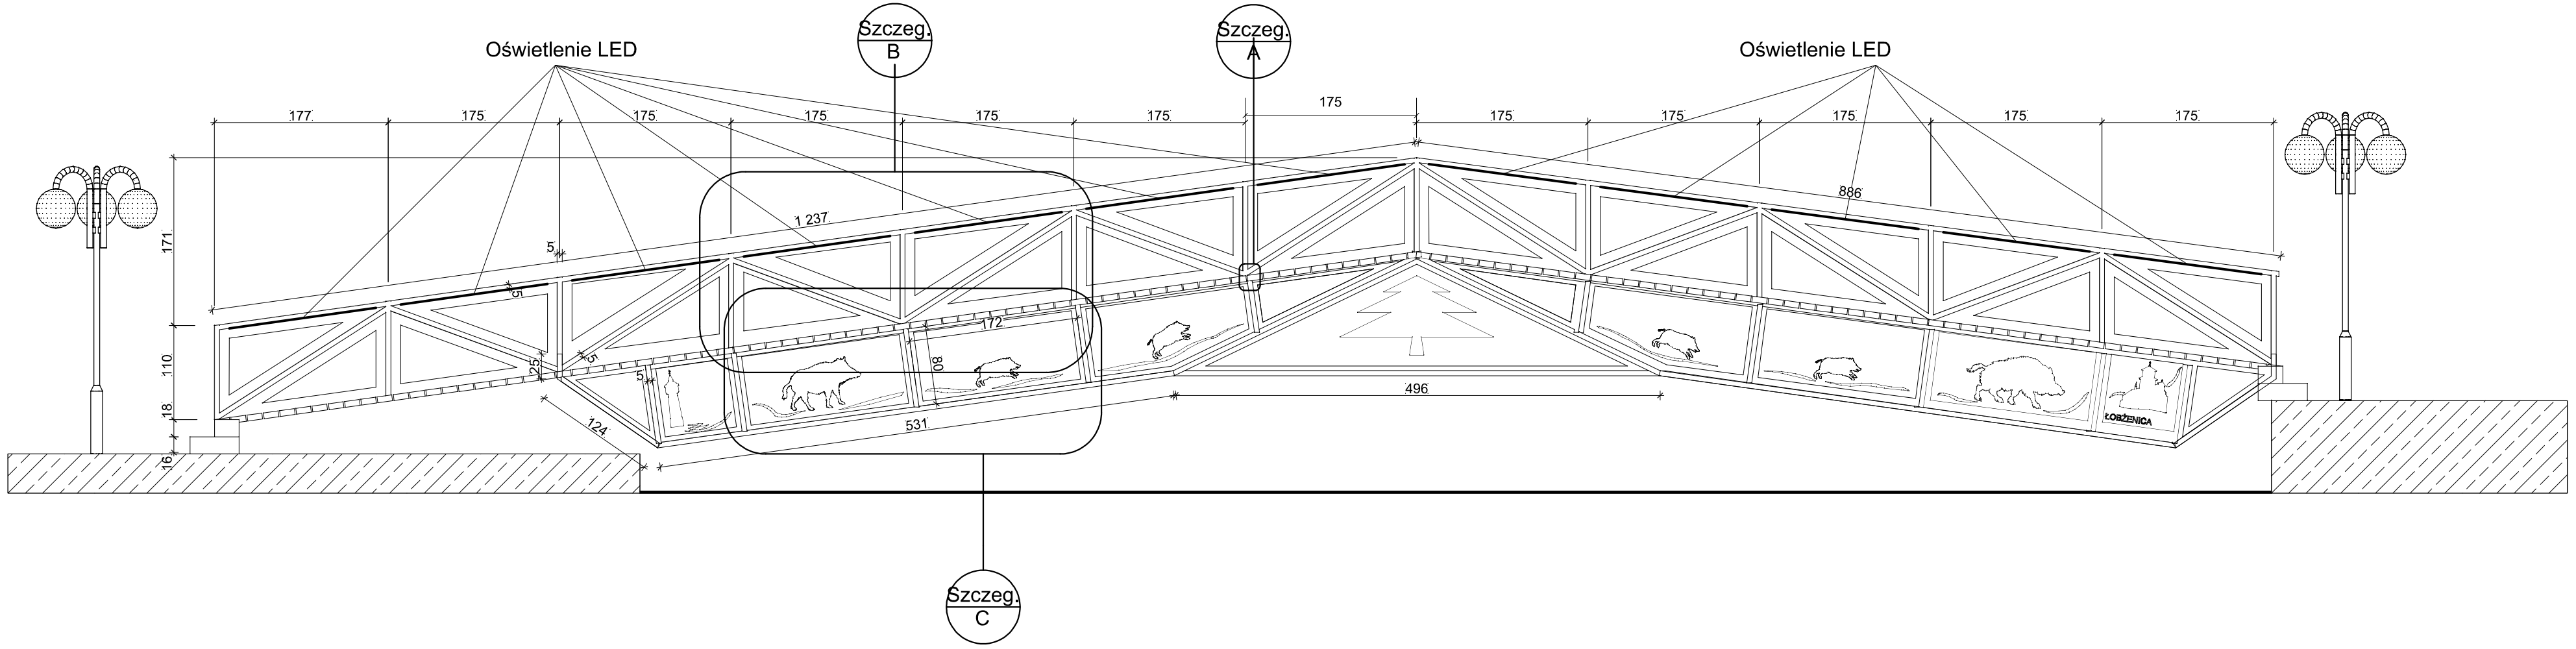

UWAGI:
Przed wykonaniem elementów należy zweryfikować
wymiary w projekcie z rzeczywistymi pomiarami z natury

Temat opracowania: REMONT MOSTKU NAD RZEKĄ ŁOBŻONKĄ NA DZ. NR 555 OBR. ŁOBŻENICA, GM. ŁOBŻENICA		
Temat rysunku: WIDOK Z BOKU		
Inwestor: GMINA ŁOBŻENICA UL. SIKORSKIEGO 7 89-310 ŁOBŻENICA		
Projektował:		
Opracowała: mgr inż. Sandra Burza		
Data: 25.08.2024	*Branża:* OGÓLNOBUDOWLANA	*Nr rys.:* A-01
		Skala: 1:50