


Przekrój F-F**

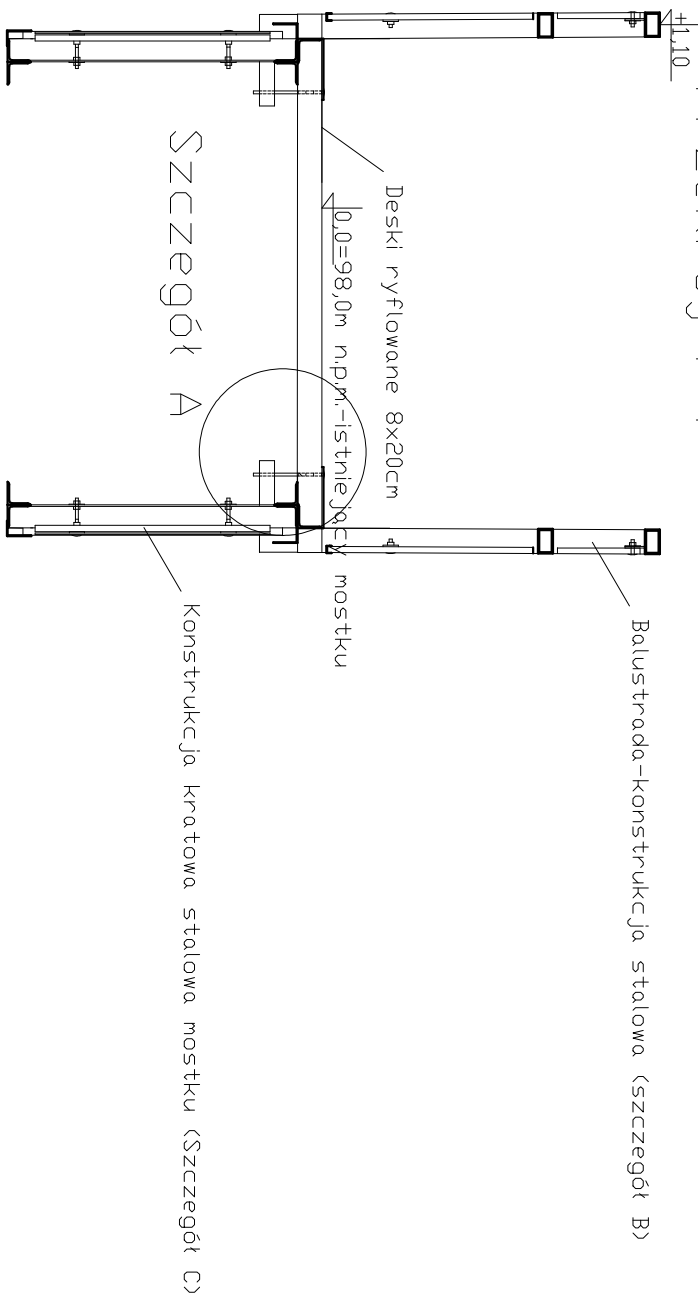

±2.90-lustro wody**

Uwagi:

**Światło przepływu pod kładką nie ulegnie zmianie

Temat opracowania: REMONT MOSTKU NAD RZEKĄ ŁOBZONKĄ NA DZ. NR 555 OBR. ŁOBZENICA, GM. ŁOBZENICA			
Temat rysunku: PRZEMKROJ F-F			
Inwestor: GMINA ŁOBZENICA UL. SIKORSKIEGO 7 88-310 ŁOBZENICA			
Projektował:			
Opracował: mgr inż. Sandra Burza			
Data:	Brano:	Nr rys.: A-02	
25.08.2024	OGÓLNOBUDOWLANA	Skala: 1:25	