
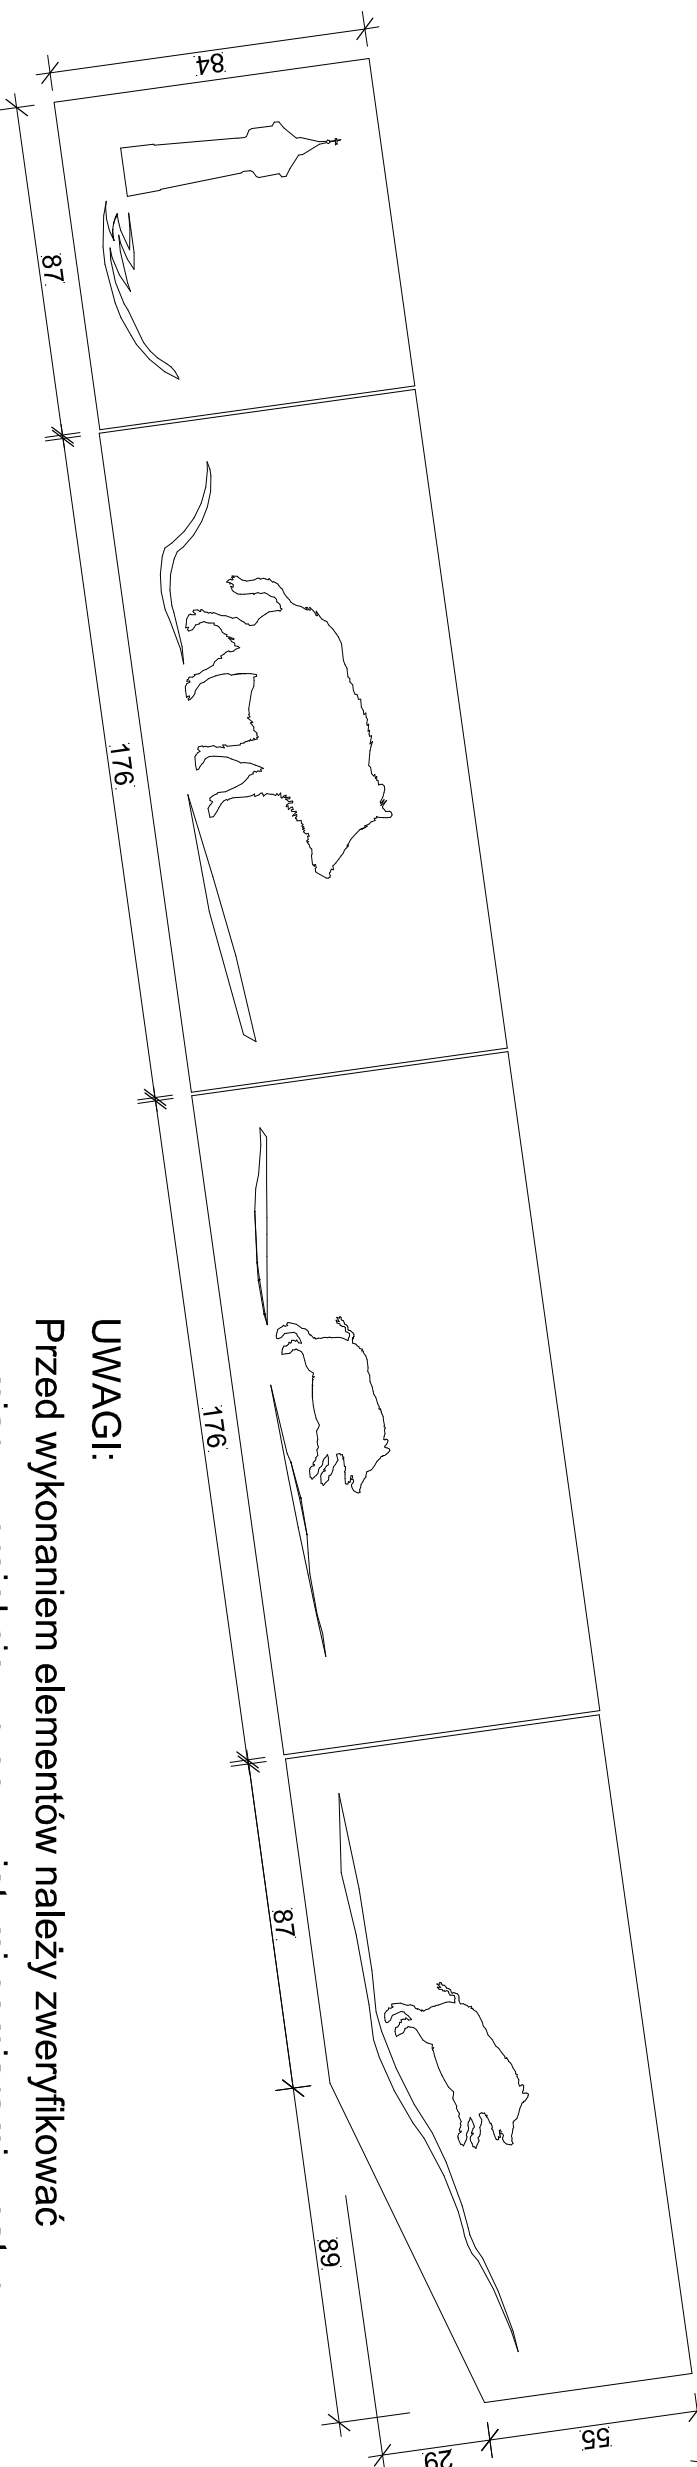
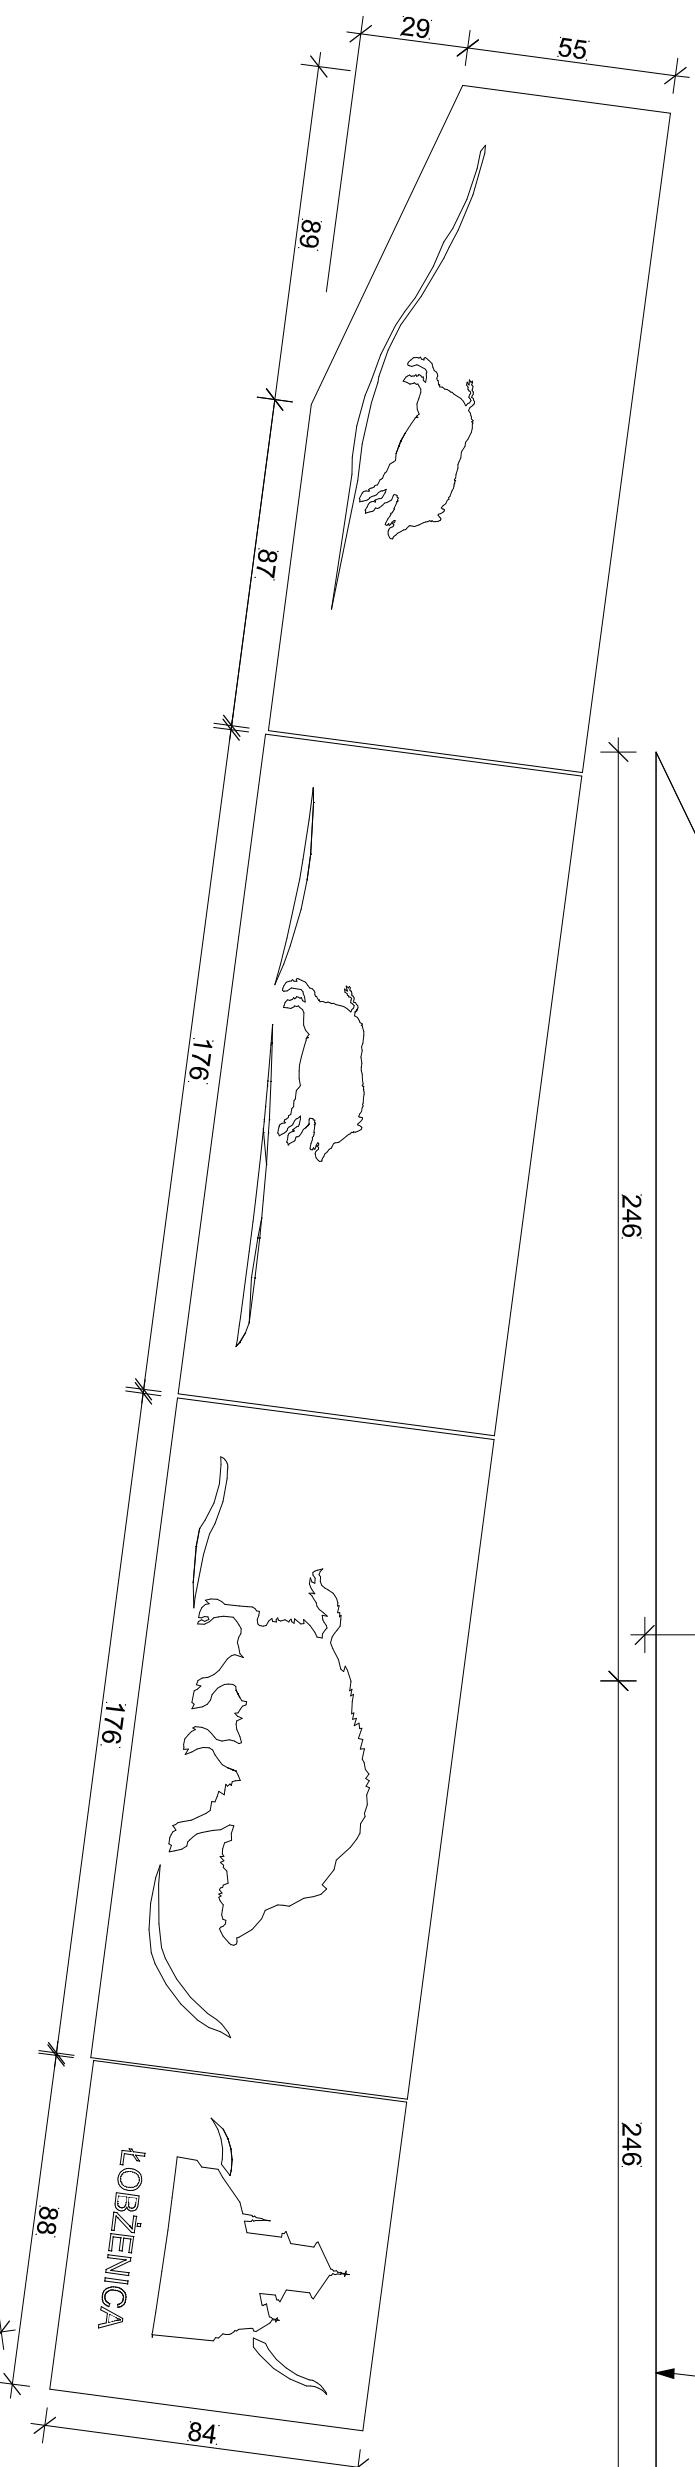
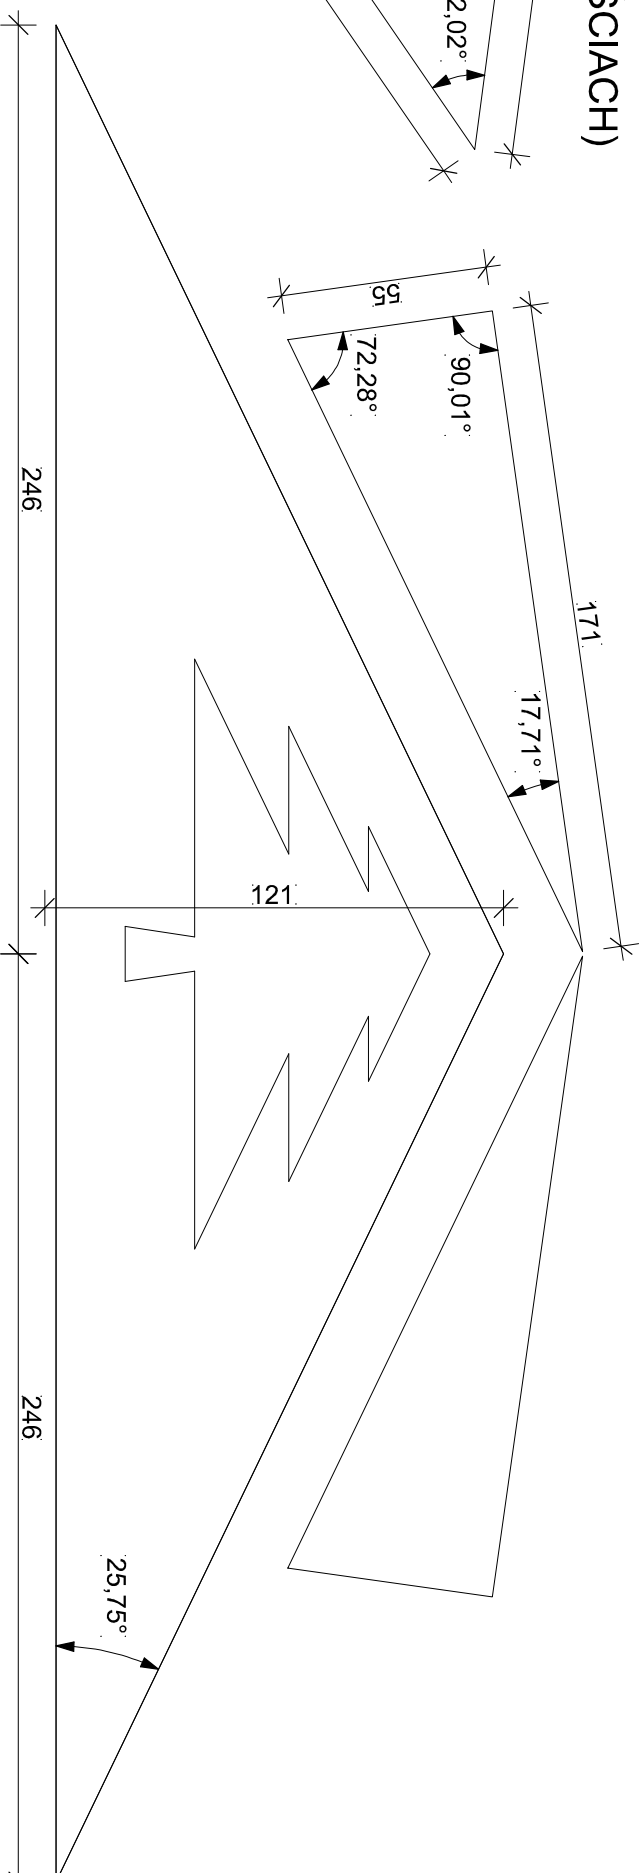


TRÓJKĄTY ZEWNĘTRZNE (PRZY WEJŚCIACH)

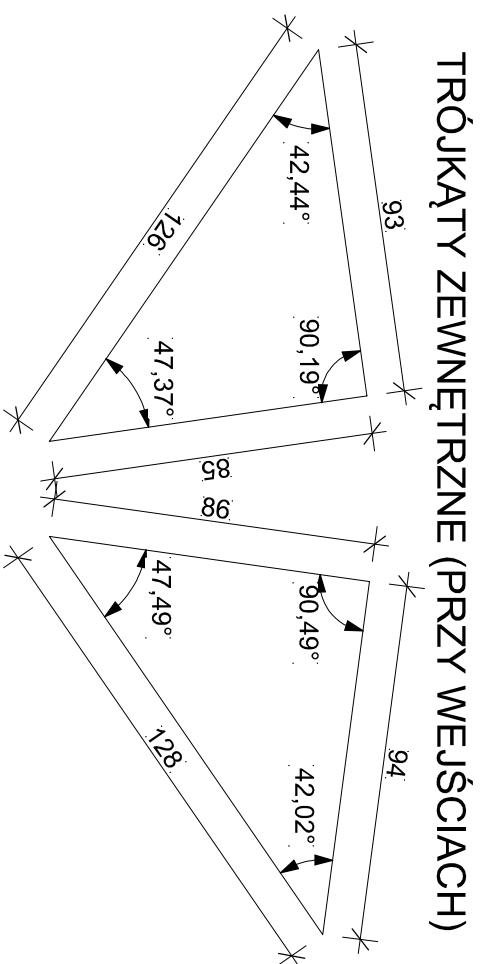

UWAGI:

Przed wykonaniem elementów należy zweryfikować wymiary w projekcie z rzeczywistymi pomiarami z natury

Temat opracowania: REMONT MOSTKU NAD RZEKĄ ŁOBŻENICĄ NA DZ. NR 555 OBR. ŁOBŻENICA, GM. ŁOBŻENICA	
Temat rysunku: SZCZEGÓŁY PŁYT PLEXI	
Investor: GMINA ŁOBŻENICA UL. SIKORSKIEGO 7 89-310 ŁOBŻENICA	
Projektował:	
Opracowała: mgr inż. Sandra Burza	
Data: 25.08.2024	Branża: OGÓLNOBUDOWLANA Nr rys.: A-09 Skala: 1:20