


PRZEKRÓJ PODŁUŻNY PRZEZ SCHODY

Stal konstrukcyjna: S235J
Połączenia: spawane
Zabezpieczenie antykorozyjne: ocynkowanie ogniowe.
Malowanie: proszkowo kolor RAL

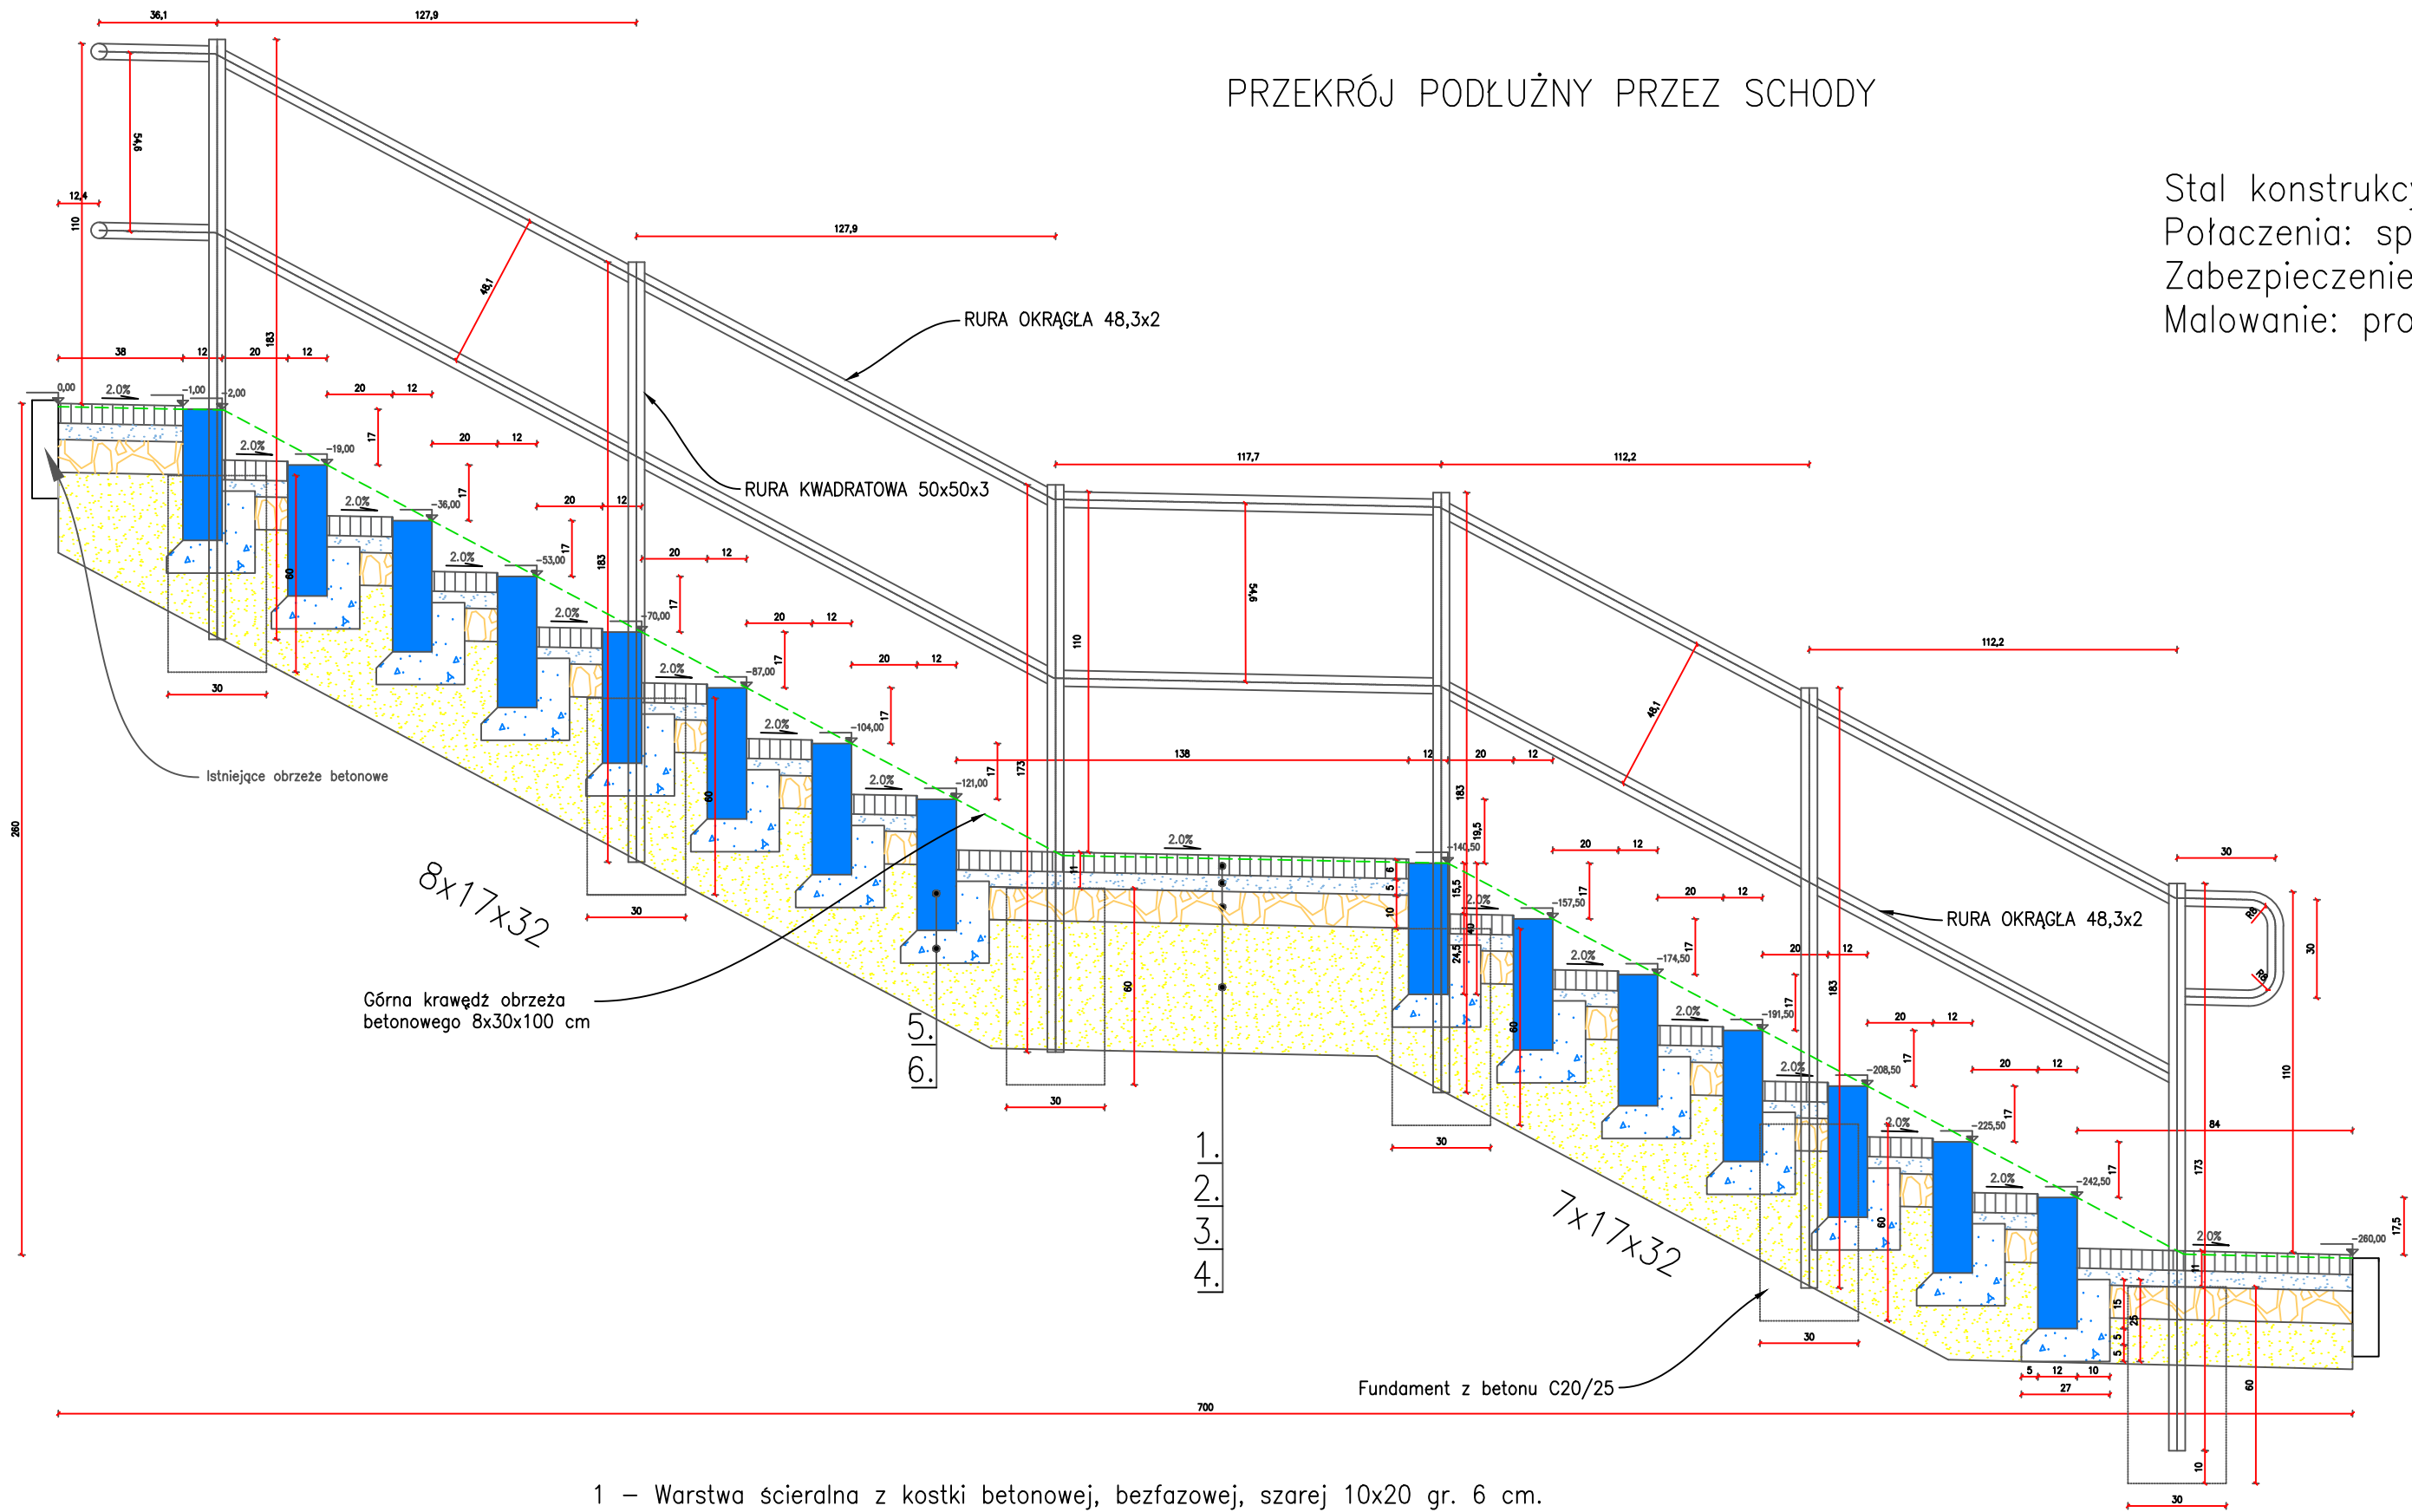

- 1 – Warstwa ścierna z kostki betonowej, bezfazowej, szarej 10x20 gr. 6 cm.
- 2 – Podsyпка cementowo – piaskowa w stosunku 1:4, gr 5 cm.
- 3 – Warstwa podbudowy zasadniczej z kruszywa łamanego 0/31,5mm, gr. 10 cm.
- 4 – Wypełnienie z piasku o uziarnieniu 0–2 mm.
- 5 – Palisada betonowa, szara 12x18x40 cm.
- 6 – Ława betonowa z oporem z betonu C12/15, A=0,03m³.



DenDroGIS
MARCIN BATKO

ul. Jeziorna 1a, 77-400 Złotów
e-mail. biuro.dendrogis@gmail.com
www.dendrogis.pl, kom. 662 998 220
NIP 767-147-67-79

INWESTOR

Gmina Łobżenica
ul. Sikorskiego 7
89-310 Łobżenica.

OBIEKT: WYKONANIE BARIERY WZDŁUŻ CIĄGU SPACEROWEGO
NA DZIAŁCE NR 595 W ŁOŻŻENICY.

RYSUNEK: SZCZEGÓŁY KONSTRUKCYJNE SCHODÓW				NR RYSUNKU 3
ADRES:	MIEJSCOWOŚĆ	ULICA	OBRĘB	DZIAŁKI
	89-310 ŁOŻŻENICA	WODNA	0001	588/1, 595
STANOWISKO	IMIĘ I NAZWISKO	NR UPRAWNIENI	BUD.	DATA
PROJEKTANT	mgr inż. arch. Wawrzyniec Winnicki	W/40/2009	07/2021	PODPIS
Opracował	mgr inż. Marcin Batko		07/2021	
BRANŻA ARCHITEKT.	STADIUM PROJ.	ROK OPR. 2021	NR UMOWY -	SKALA 1:20