


SZCZEGÓŁY KONSTRUKCYJNE BALUSTRADY

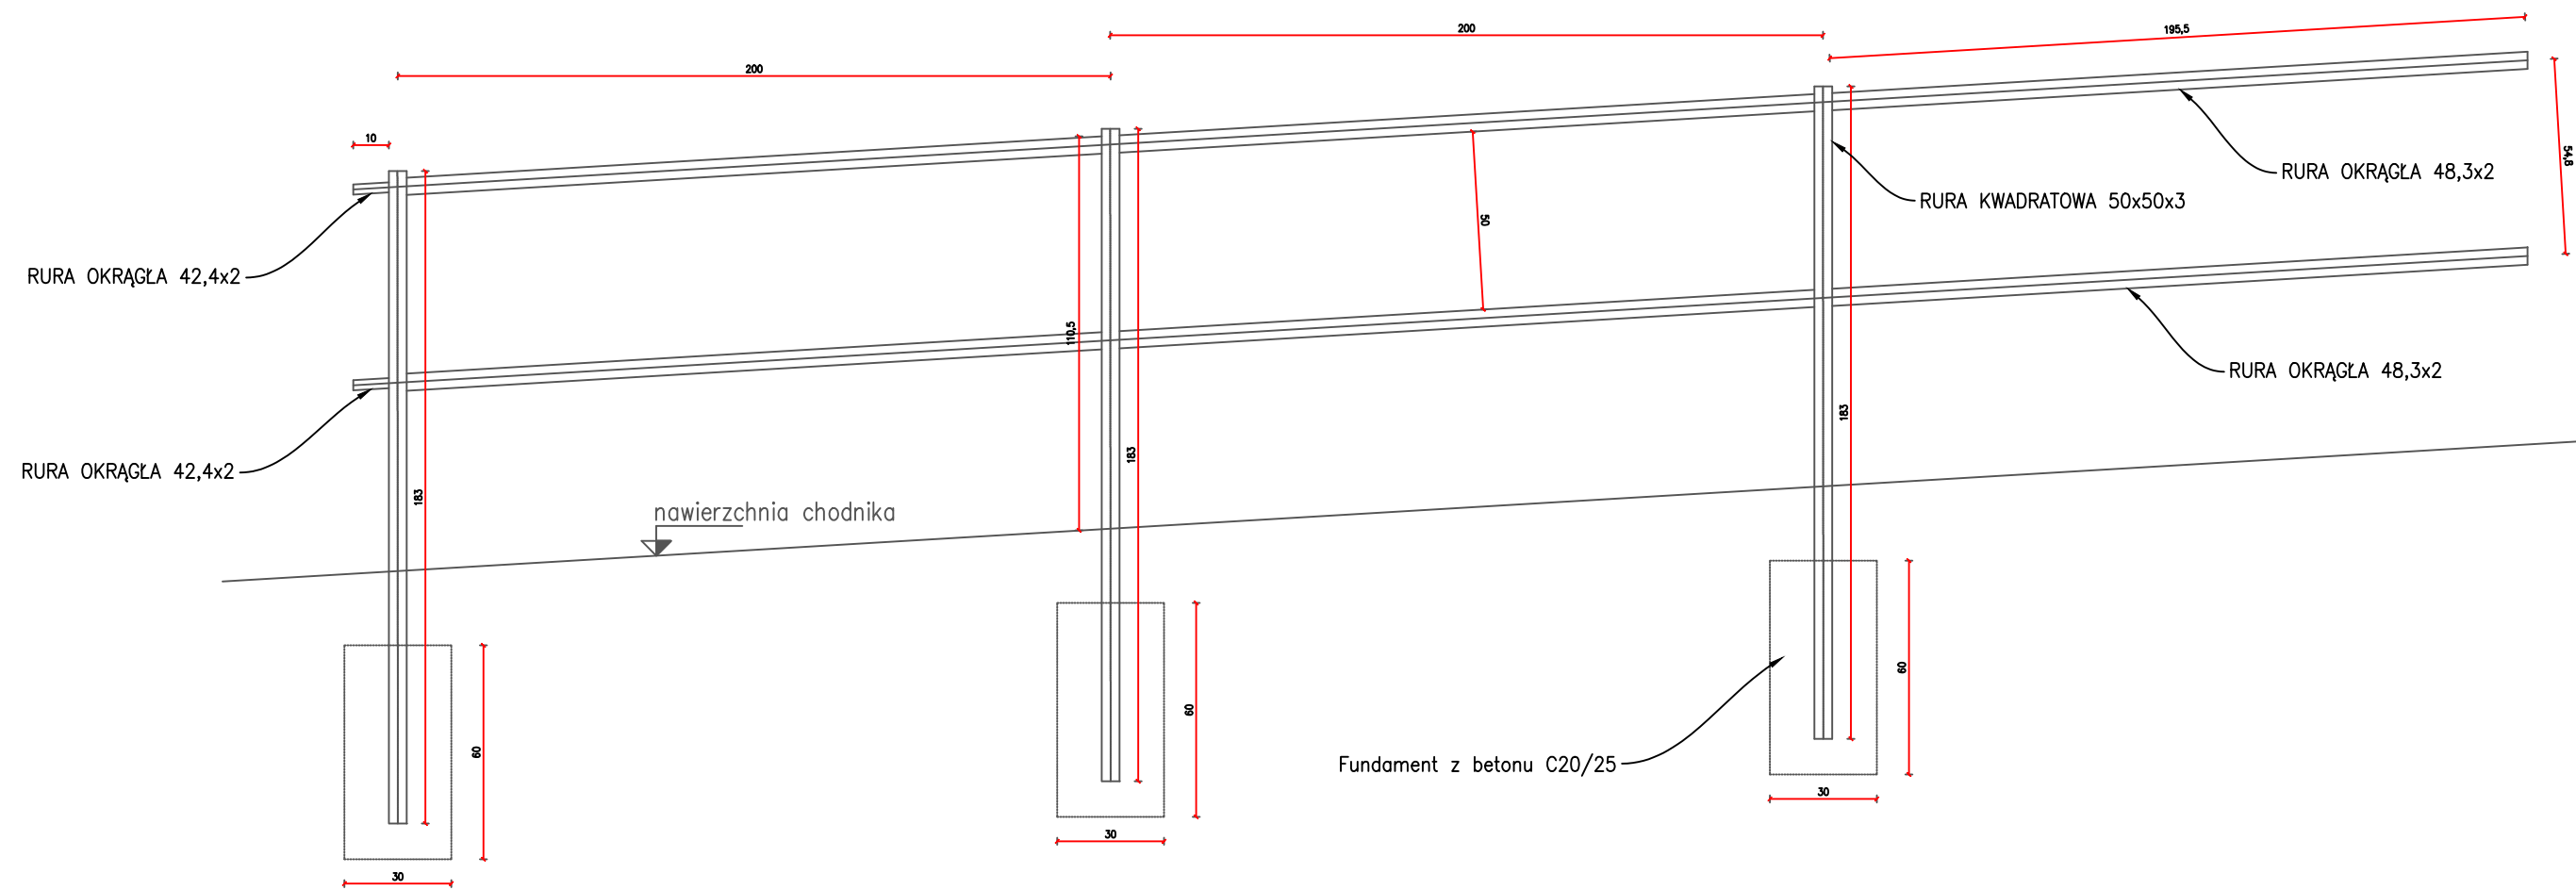

Stal konstrukcyjna: S235J
Połączenia: spawane
Zabezpieczenie antykorozyjne: ocynkowanie ogniowe.
Malowanie: proszkowo kolor RAL

 <div>DenDroGIS</div>	<div>DenDroGIS</div> <div>MARCIN BATKO</div> <div>ul. Jeziora 1a, 77-400 Złotów</div> <div>e-mail. biuro.dendrogis@gmail.com</div> <div>www.dendrogis.pl, kom. 662 998 220</div> <div>NIP 767-147-67-79</div>	<div>INWESTOR</div> <div>Gmina Łobżenica</div> <div>ul. Sikorskiego 7</div> <div>89-310 Łobżenica.</div>			
OBIEKT: WYKONANIE BARIERY WZDŁUŻ CIĄGU SPACEROWEGO NA DZIAŁCE NR 595 W ŁOBŻENICY.					
RYSUNEK: SZCZEGÓŁY KONSTRUKCYJNE BALUSTRADY		NR RYSUNKU 4			
ADRES:	MIEJSCOWOŚĆ 89-310 ŁOBŻENICA	ULICA WODNA	OBRĘB 0001	DZIAŁKI 588/1, 595	
STANOWISKO	IMIĘ I NAZWISKO		NR UPRAWNIEŃ BUD.	DATA	PODPIS
PROJEKTANT	mgr inż. arch. Wawrzyniec Winnicki		W/40/2009	07/2021	
Opracował	mgr inż. Marcin Batko			07/2021	
BRANŻA ARCHITEKT.	STADIUM PROJ.	ROK OPR. 2021	NR UMOWY -		SKALA 1:20