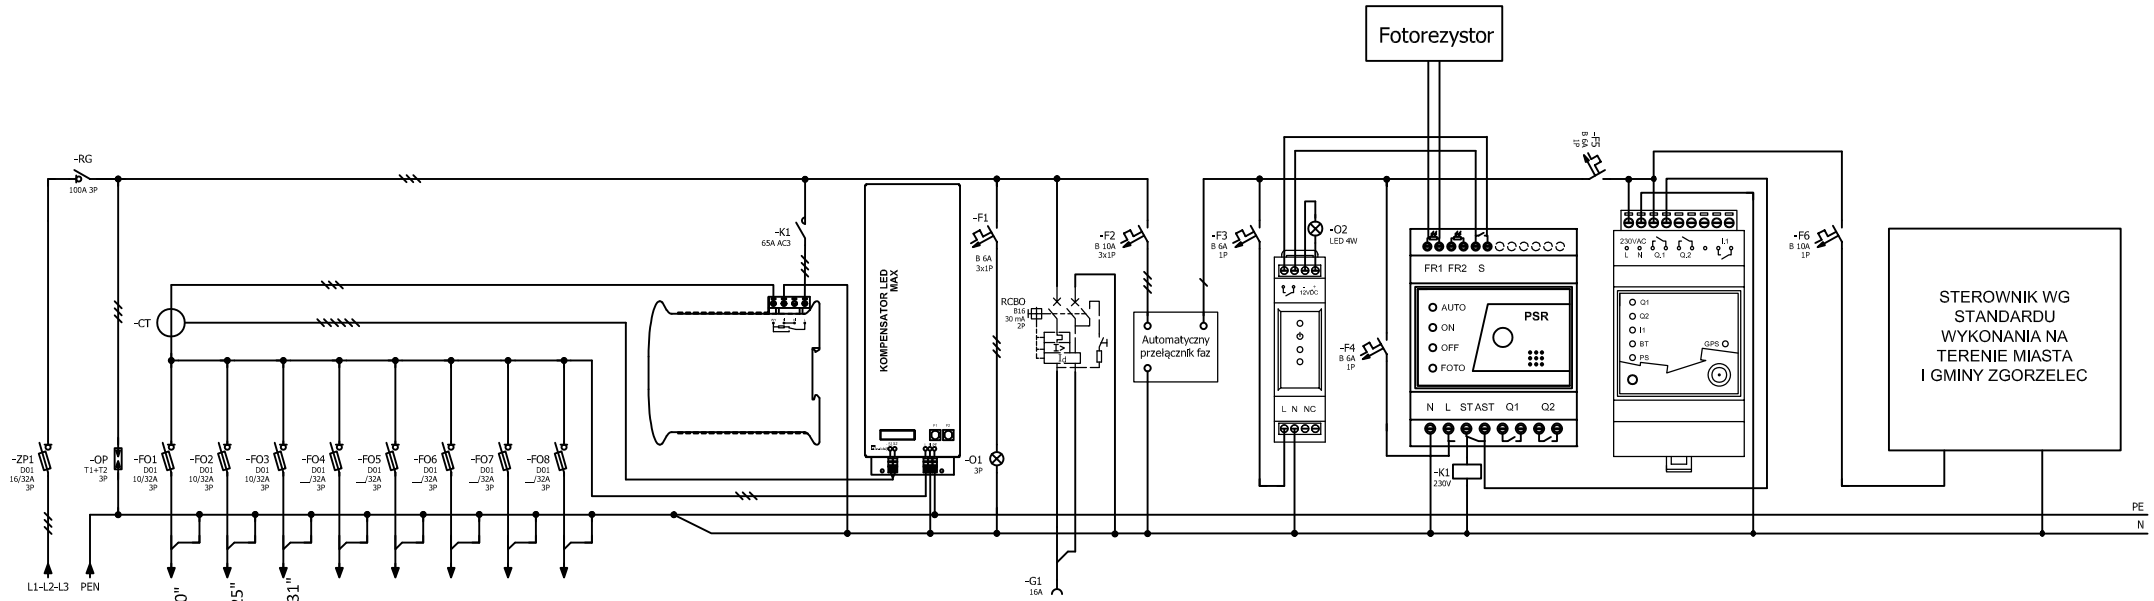

Uwagi:

1. Słupy wyposażone w fabryczne tabliczki bezpiecznikowe, łączone przelotowo projektowaną linią kablową typu YAKXS 4x35 mm²
2. Oprawy LED zasilane naprzemiennie L1, L2, L3 z podziałem na dedykowane obwody
3. System ochrony od porażeń w układzie sieci TN-C, samoczynne wyłączanie zasilania
4. Niniejszy schemat zasilania należy rozpatrywać z częścią opisową oraz projektem zagospodarowania terenu wraz z legendą i uwagami
5. Numer eksploatacyjny szafy należy uzgodnić na etapie wykonawstwa z Inwestorem
6. Podział na etapy i obwody:
   - Etap 1 - Obwód nr 1: długość trasy kablowej = 584 metrów, długość sieci kablowej = 701 metrów
   - Etap 2 - Obwód nr 2: długość trasy kablowej = 896 metrów, długość sieci kablowej = 1075 metrów
   - Etap 3 - Obwód nr 3: długość trasy kablowej = 885 metrów, długość sieci kablowej = 1062 metrów
7. Nazwy i typy wyposażenia szafy oświetlenia ulicznego do stosowania jako równoważne, względem parametrów technicznych oraz standardu wykonania na terenie Miasta i Gminy Zgorzelec

Jednostka projektowania:	Funkcja	Imię i nazwisko	Nr uprawnień	Specjalność	Podpis
PRO-SM Sp. z o.o. ul. Solińska 1/20 35-505 Rzeszów NIP: 8133897944	Projektował:	mgr inż. Sebastian Mroczek	PDK/0256/PWOE/18	INSTALACYJNA W ZAKRESIE SIECI, INSTALACJI I URZĄDZEŃ ELEKTRYCZNYCH I ELEKTROENERGET.	
	Sprawdził:	mgr inż. Tomasz Supranowicz	PDL/0069/PBE/16		

Inwestor:	Lokalizacja:	Treść rys.:	Rys.:
Gmina Miejska Zgorzelec ul. Domańskiego 7 59-900 Zgorzelec NIP: 6151794018	Al. Ujazdowska, ul. Chełmońskiego, Okólna, Przyjazna, Sielska, Cicha, Łagodna - msc. Zgorzelec identyfikator działek ewidencyjnych: 022502_1.0011.**12**, 022502_1.0010.**2/314**, 022502_1.0010.**2/313**, 022502_1.0010.**2/44**, 022502_1.0010.**2/318**, 022502_1.0010.**2/68**, 022502_1.0010.**2/306**, 022502_1.0010.**111/1**, 022502_1.0010.**111/20**, 022502_1.0010.**2/563**, 022502_1.0010.**2/585**, 022502_1.0010.**2/586**, 022502_1.0010.**2/587**, 022502_1.0010.**2/588**, 022502_1.0010.**2/559**, 022502_1.0010.**2/558**, 022502_1.0010.**2/557**, 022502_1.0010.**2/584**	**SCHEMAT "SOU"**	E/1
Nazwa zadania: Budowa sieci elektroenergetycznej obejmującej napięcie znamionowe nie wyższe niż 1kV, stanowiące oświetlenie uliczne w ramach zadania pn.: „Budowa oświetlenia drogowego przy Al. Ujazdowskiej, Chełmońskiego, Okólnej, Przyjaznej, Sielskiej, Cichej i Łagodnej w Zgorzelcu"			**Stadium:** PT **Skala:** - **Data:** 07.01.2025