


INWESTOR / CLIENT GMINA KOMORNIKI UL. STAWNA 1 62-052 KOMORNIKI	PROJEKTANT / EXECUTIVE DESIGNER Marcin Gatniewski PPU EnTel-Pro ul. Azaliowa 10/12, 61-441 Poznań kom. 692 440 980, marcin.gatniewski@entelpro.pl	ADRES INWESTYCJI / INVESTMENT'S ADDRESS ZMIANA UKŁADU POMIAROWO ROZLICZENIOWEGO ENERGII ELEKTRYCZNEJ DLA BUDYNKU OŚRODKA ZDROWIA PRZY UL. STAWNEJ 7 W KOMORNIKACH	PROJEKT / PROJECT PROJEKT WYKONAWCZY PRZELICZENIE / PURPOSE PROJEKT WYKONAWCZY BRANŻA / BRANCH ELEKTRYCZNA	PROJEKTANTOZ / DESIGNERS mgr inż. Marcin Gatniewski upr. WSP.4453/PD/015 PROJEKTOWAŁ / CERTIFICATE PROJEKTOWAŁ / SIGNATURE	SKALA / SCALE E.3 DATA / DATE 00 NR RYS. / SHEET 00 SYGNATURA / SIGNATURE NR STRONY / PAGE NO.	TEMAT / SUBJECT LOKALIZACJA SZAFY POMIAROWEJ TL SWP NA ELEWACJI BUDYNKU
--	---	--	---	---	---	---

DOKUMENTACJA
PROJEKTOWA

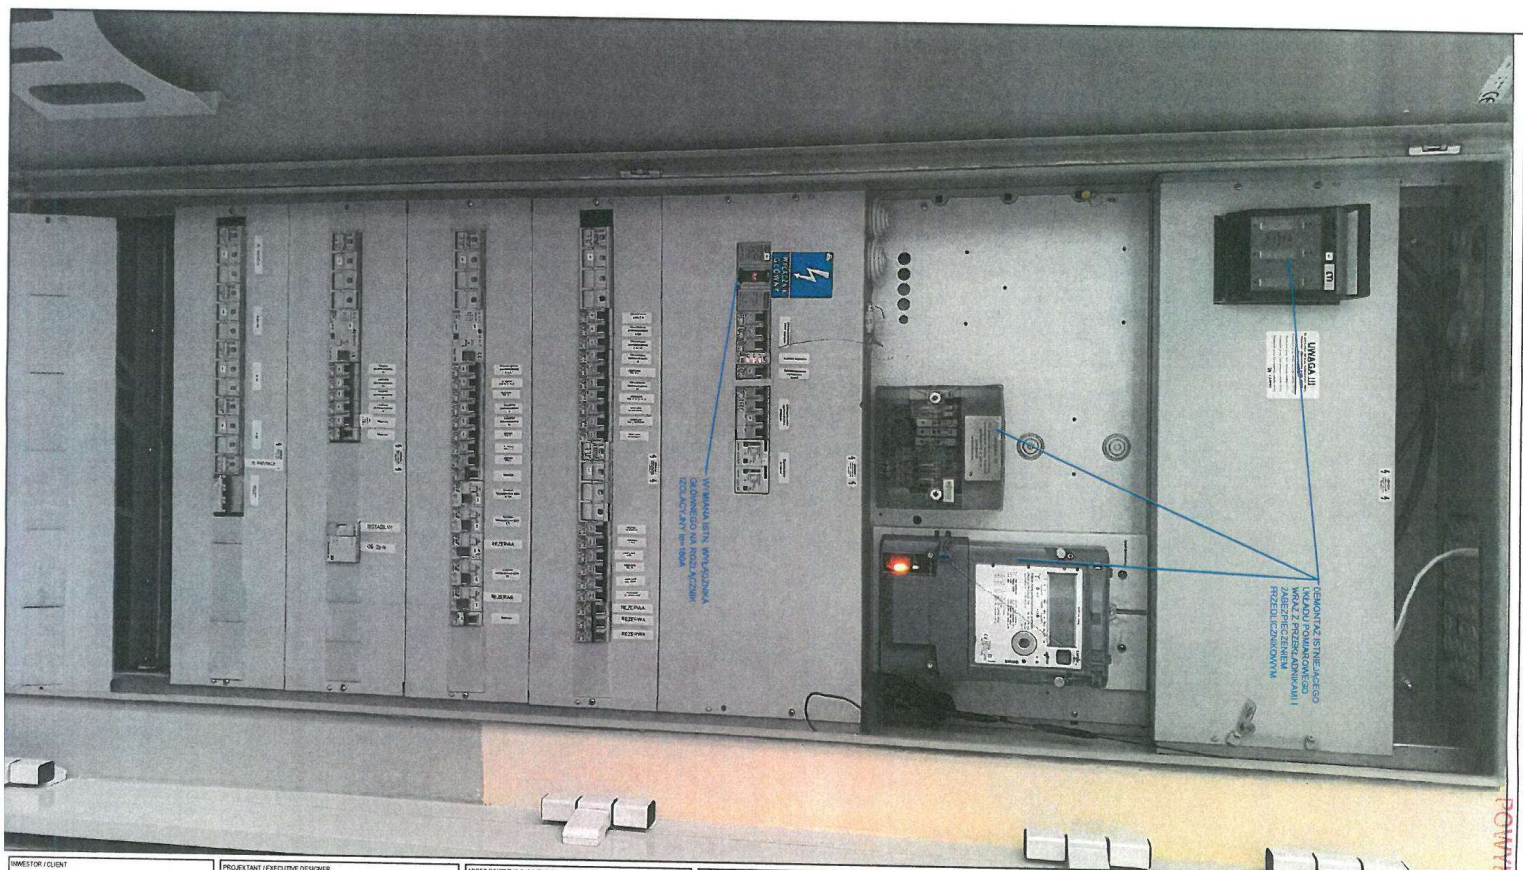

INWESTOR / CLIENT GMINA KOMORNIKI UL. STAWNA 1 62-052 KOMORNIKI	PROJEKTANT / EXECUTIVE DESIGNER Marcin Gatheljewski PPLI EnTel-Pro ul. Azaliowa 10/12, 61-441 Poznań kom. 692 440 980, marcin.gatheljewski@entelpro.pl	ADRES INWESTYCJA / INVESTMENTS ADDRESS ZMIANA UKŁADU POMIAROWO ROZLICZENIOWEGO ENERGII ELEKTRYCZNEJ DLA BUDYNKU OŚRODKA ZDROWIA PRZY UL. STAWNEJ 7 W KOMORNIKACH	PROJEKT / PROJECT PROJEKT WYKONAWCZY PRZEDZNACZENIE / PURPOSE PROJEKT WYKONAWCZY GAŁŹ / BRANCH ELEKTRYCZNA	PROJEKTANTO / DESIGNER mgr inż. Marcin Gatheljewski upr. WSP4453PWDE/15 WZ. UPŁ. / CERTIFICATE PODPIS / SIGNATURE 	SKALA / SCALE E.4 SYGNATURA / SIGNATURE	DATA / DATE GRUDZIEŃ 2020 ROW. / REV. 00 NIE STRONY / PAGE NO. -	TEMAT / SUBJECT RZUT ELEWACJI ROZDZIELNICY GŁÓWNEJ
--	--	---	---	--	---	---	--