



PRZEKRÓJ 1-1
SKALA 1:100

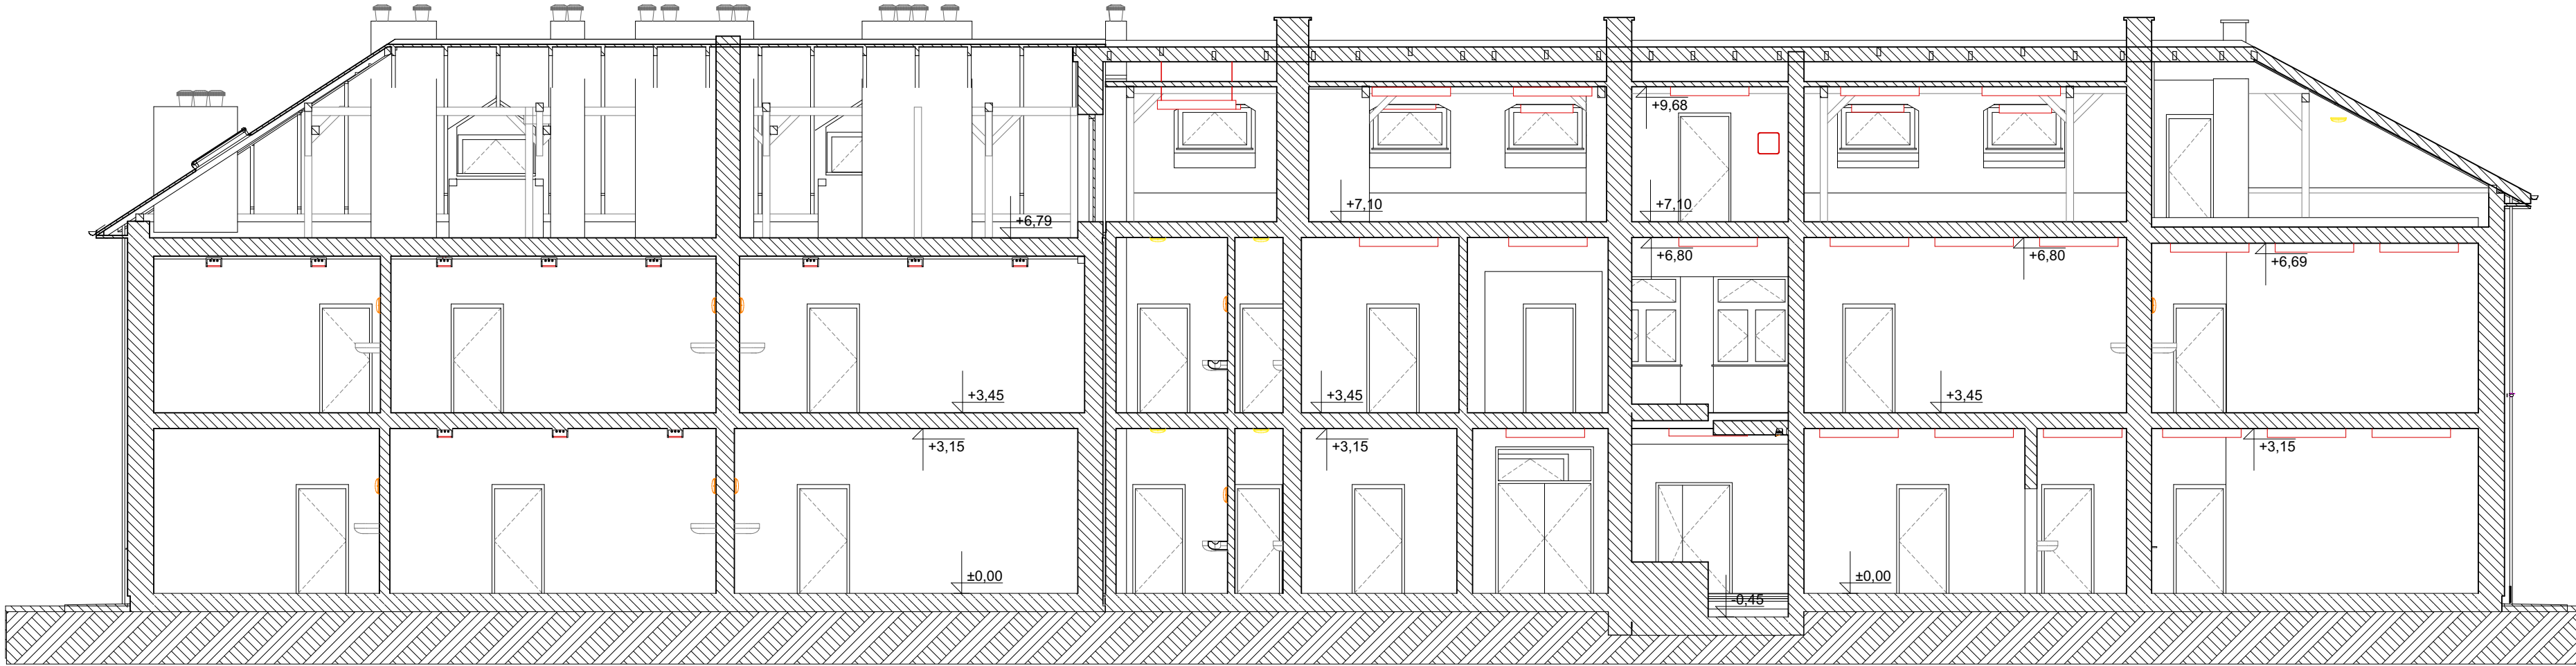

PRZEKRÓJ A-A
SKALA 1:100

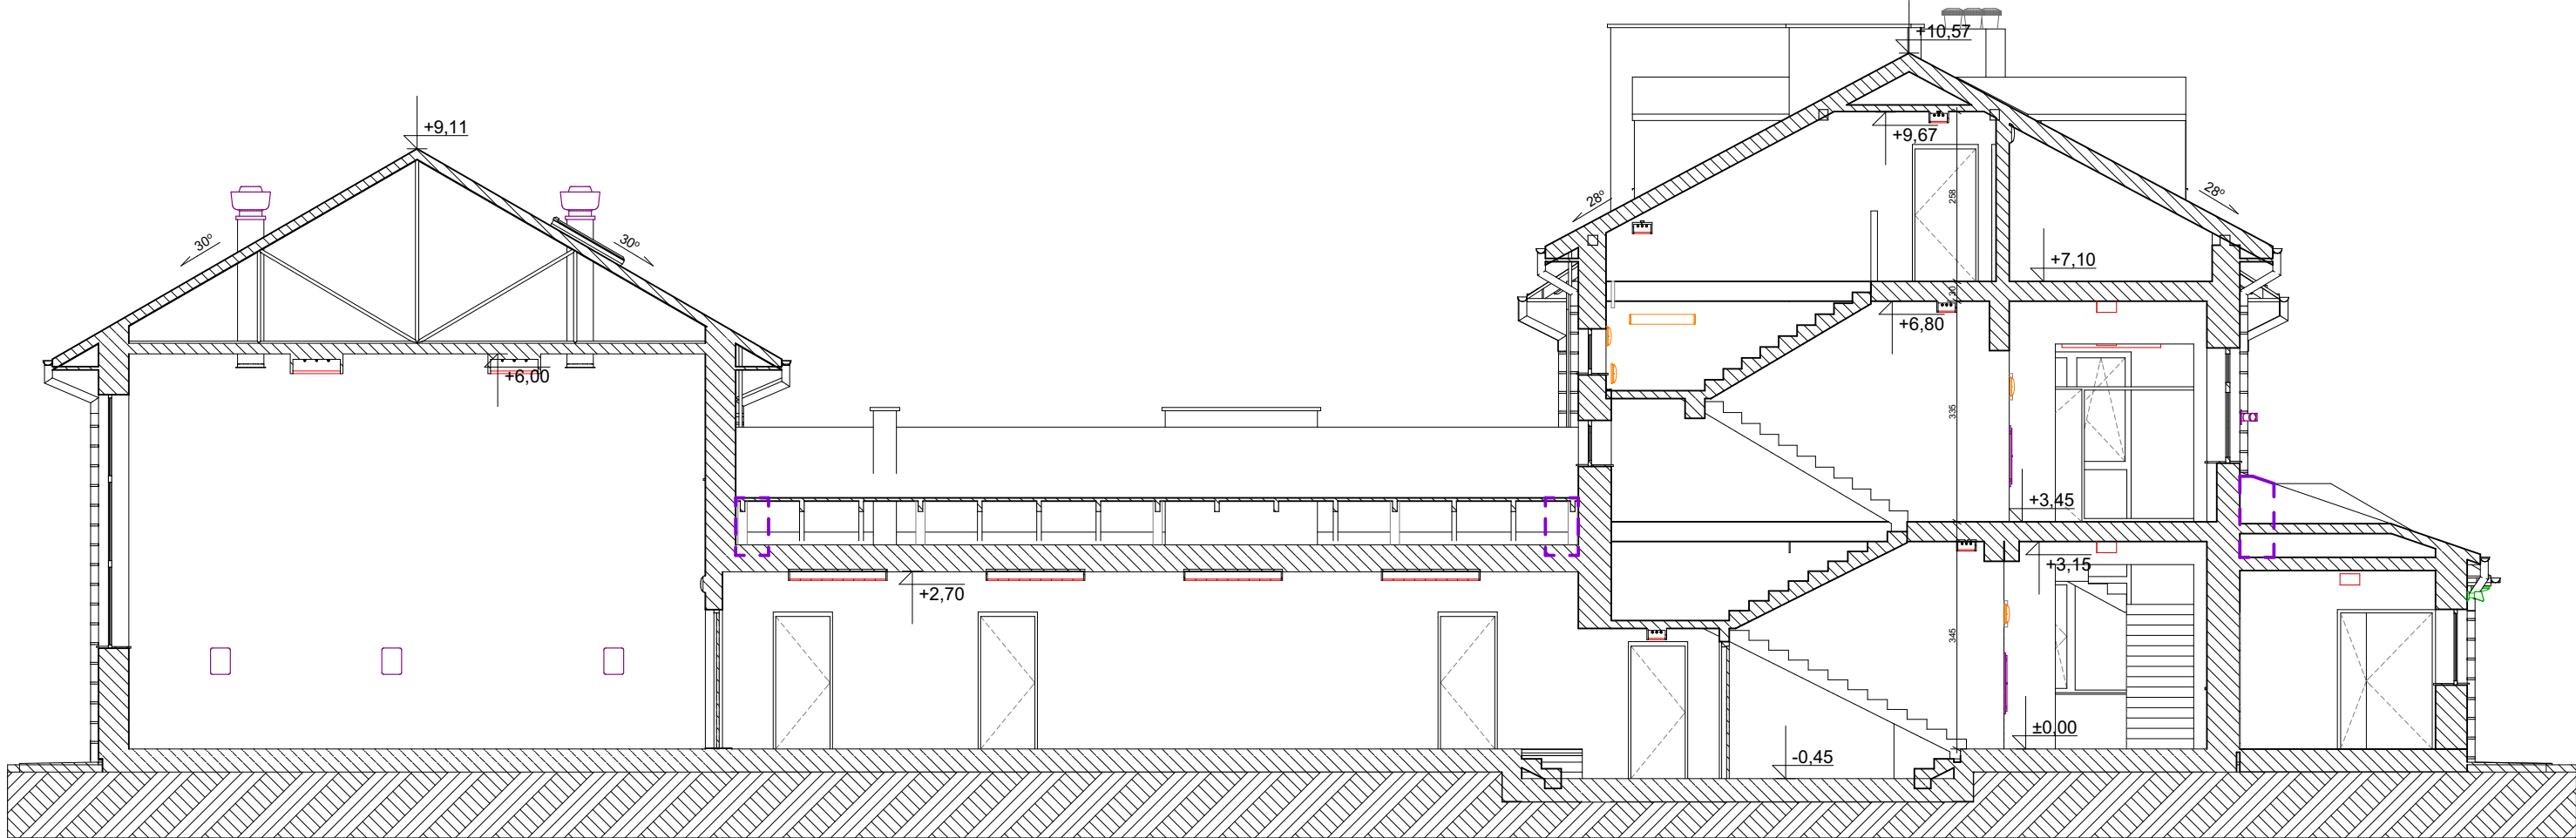

NAZWA OBIEKTU:	SZKOŁA PODSTAWOWA NR 9 W JAROSŁAWIU		
TYTUŁ:	PRZEKRÓJ 1-1 A-A		
BRANŻA:	ARCHITEKTURA		
PROJEKTANT:	mgr inż. arch. Karol Bulanda MPOIA/027/2017		
PROJEKTANT SPRAWDZAJĄCY:	mgr inż. arch. Dariusz Sediwy 438/2001		
OPRACOWANIE:	mgr inż. arch. Magdalena Trąd		
SKALA: 1:100	DATA: 03.2023	NR RYS.:	AI.06