


ELEWACJA PÓŁNOCNO-ZACHODNIA
SKALA 1:100

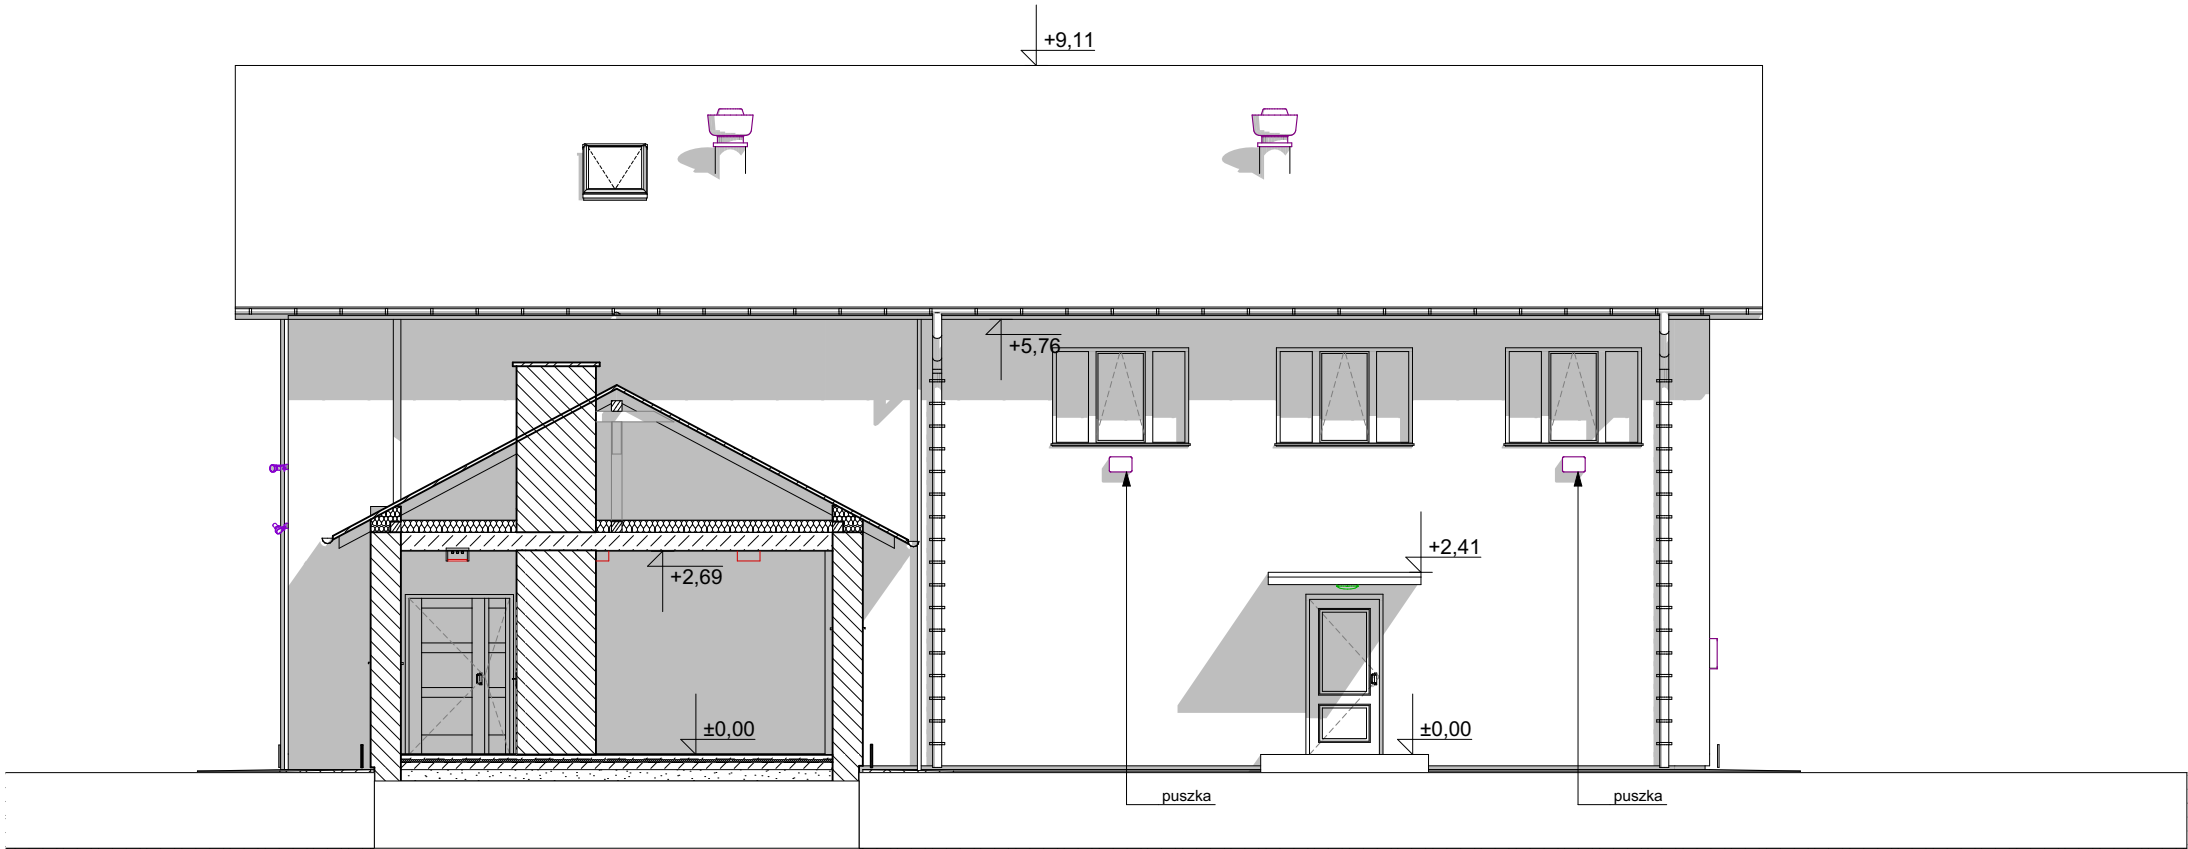

ELEWACJA PÓŁNOCNO-ZACHODNIA 2
SKALA 1:100



<div><div><div>BA</div></div><div><div>Karol Bulanda</div><div>BULANDA Architekci</div><div>Słupnice 859, 34-615 Słupnice</div><div>NIP: 7372076061, REGON: 364054175</div></div></div>		
NAZWA OBIEKTU:	SZKOŁA PODSTAWOWA NR 9 W JAROSŁAWIU	
TYTUŁ:	ELEWACJE	
BRANŻA:	ARCHITEKTURA	
PROJEKTANT:	mgr inż. arch. Karol Bulanda MPOIA/027/2017	
PROJEKTANT SPRAWDZAJĄCY:	mgr inż. arch. Dariusz Sediwy 438/2001	
OPRACOWANIE:	mgr inż. arch. Magdalena Trąd	
SKALA: 1:100	DATA: 03.2023	NR RYS.: AI.09