


WIDOK DACHU  
SKALA 1:100

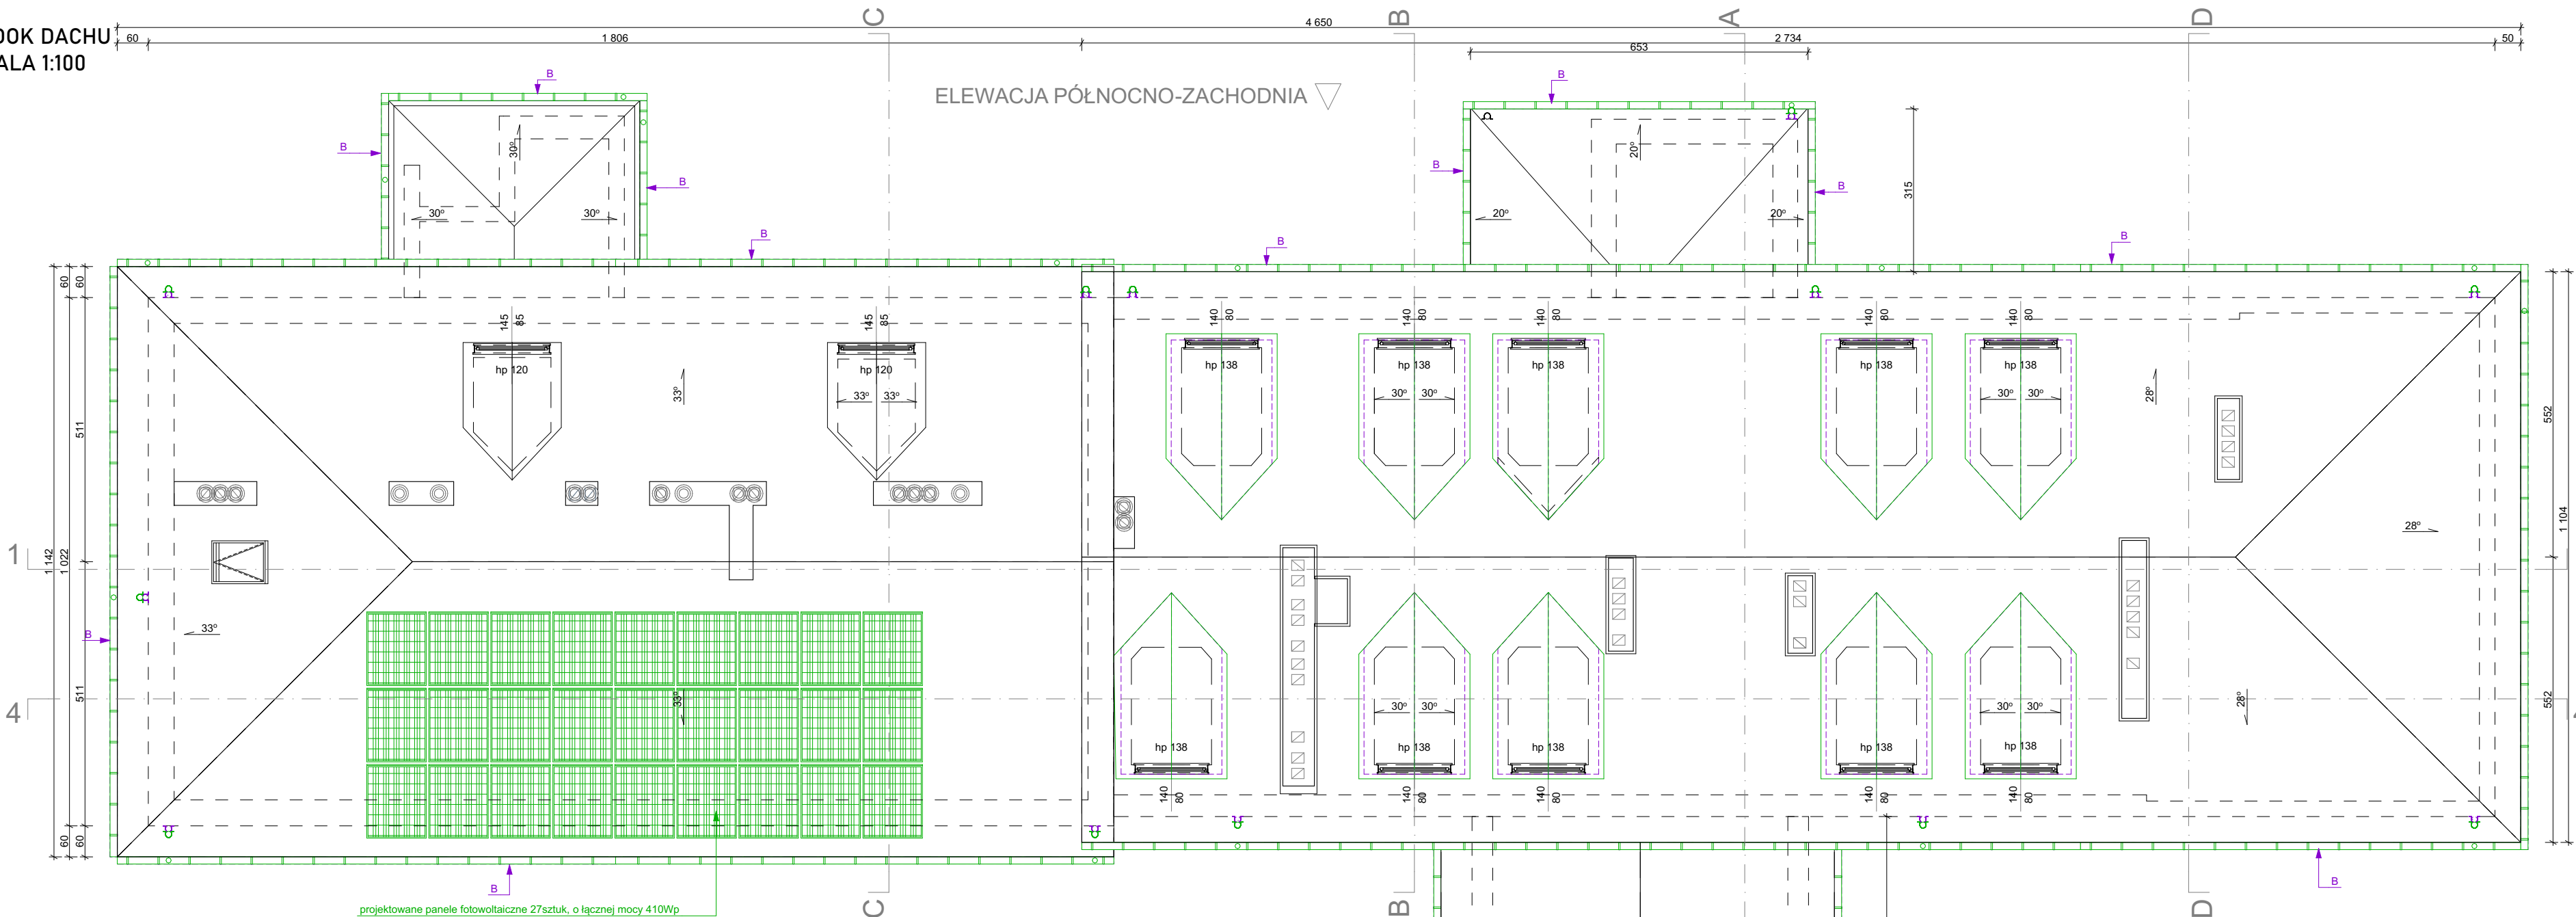

<b>S1</b>	- ŚCIANA ISTNIEJĄCA
10cm	STYROPIAN
	TYNK CIENKOWARSTWOWY
<b>S2</b>	- ŚCIANA ISTNIEJĄCA
2.2cm	PLYTA OSB
	PAROIZOLACJA
10cm	WĘLNA MINERALNA
	BLACHA TRAPEZOWA
<b>D1</b>	- DACH ISTNIEJĄCY
17cm	WĘLNA MINERALNA
	PAROIZOLACJA
	PLYTY GK 2x1,25cm
<b>ST1</b>	- STROP ISTNIEJĄCY
20cm	WĘLNA MINERALNA
<b>ST2</b>	- STROP ISTNIEJĄCY
20cm	WĘLNA MINERALNA
<b>ST3</b>	- STROP ISTNIEJĄCY
10cm	WĘLNA MINERALNA
<b>ST4</b>	- STROP ISTNIEJĄCY
10cm	WĘLNA MINERALNA
	TYNK SILIKONOWY

UWAGI:  
1. Wszystkie wymiary i poziomy sprawdzić na budowie.  
2. Każdy z rysunków należy rozpatrywać jako część dokumentacji projektowej złożonej z projektu budowlanego i projektu wykonawczego, w skład których wchodzi opracowania branżowe oraz opis projektu.  
3. Wszystkie prace wykonywać zgodnie ze sztuką budowlaną.  
4. Wszystkie wymiary podano w centymetrach.  
5. Wymiary stolarki okiennej podano w świetle ościeżnicy.  
6. Wymiary stolarki drzwiowej podano w świetle ościeżnicy.  
7. Wymiary stolarki okiennej podano w świetle muru.  
8. Zastosowane w projekcie materiały mają spełniać określone właściwości, opisane w opisie technicznym.  
9. O wszelkich rozbieżnościach pomiędzy dokumentacją a sytuacją na budowie należy niezwłocznie informować projektanta.  
10. Projekt nie wprowadza zmian w dostosowaniu budynku pod względem ochrony przeciwpożarowej - dostosowanie nie stanowi przedmiotu Opracowania.  
11. Nie należy domierzać wymiarów z rysunków.  
12. Wykonawca jest zobowiązany we własnym zakresie opracować projekty warsztatowe w oparciu o pomiary dokonane na budowie, wybrane rozwiązania i systemy oraz przedstawić je do akceptacji projektanta.  
13. Wykonawca jest zobowiązany do przedstawienia elementów budowlanych, próbek, wzorów poszczególnych materiałów do akceptacji inwestora i projektanta.



**Karol Bulanda**  
**BULANDA Architekci**  
Słupnice 859, 34-615 Słupnice  
NIP: 7372076061, REGON: 364054175

NAZWA OBIEKTU:	SZKOŁA PODSTAWOWA NR 9 W JAROSŁAWIU	
TYTUŁ:	WIDOK DACHU	
BRANŻA:	ARCHITEKTURA	
PROJEKTANT:	mgr inż. arch. Karol Bulanda MPOIA/027/2017	
PROJEKTANT SPRAWDZAJĄCY:	mgr inż. arch. Dariusz Sediwy 438/2001	
OPRACOWANIE:	mgr inż. arch. Magdalena Trąd	
SKALA: 1:100	DATA: 03.2023	NR RYS.: A.05