


[illegible][illegible]

LEGENDA



DZIAŁKA 2338, OBREB JAROSŁAW 0004

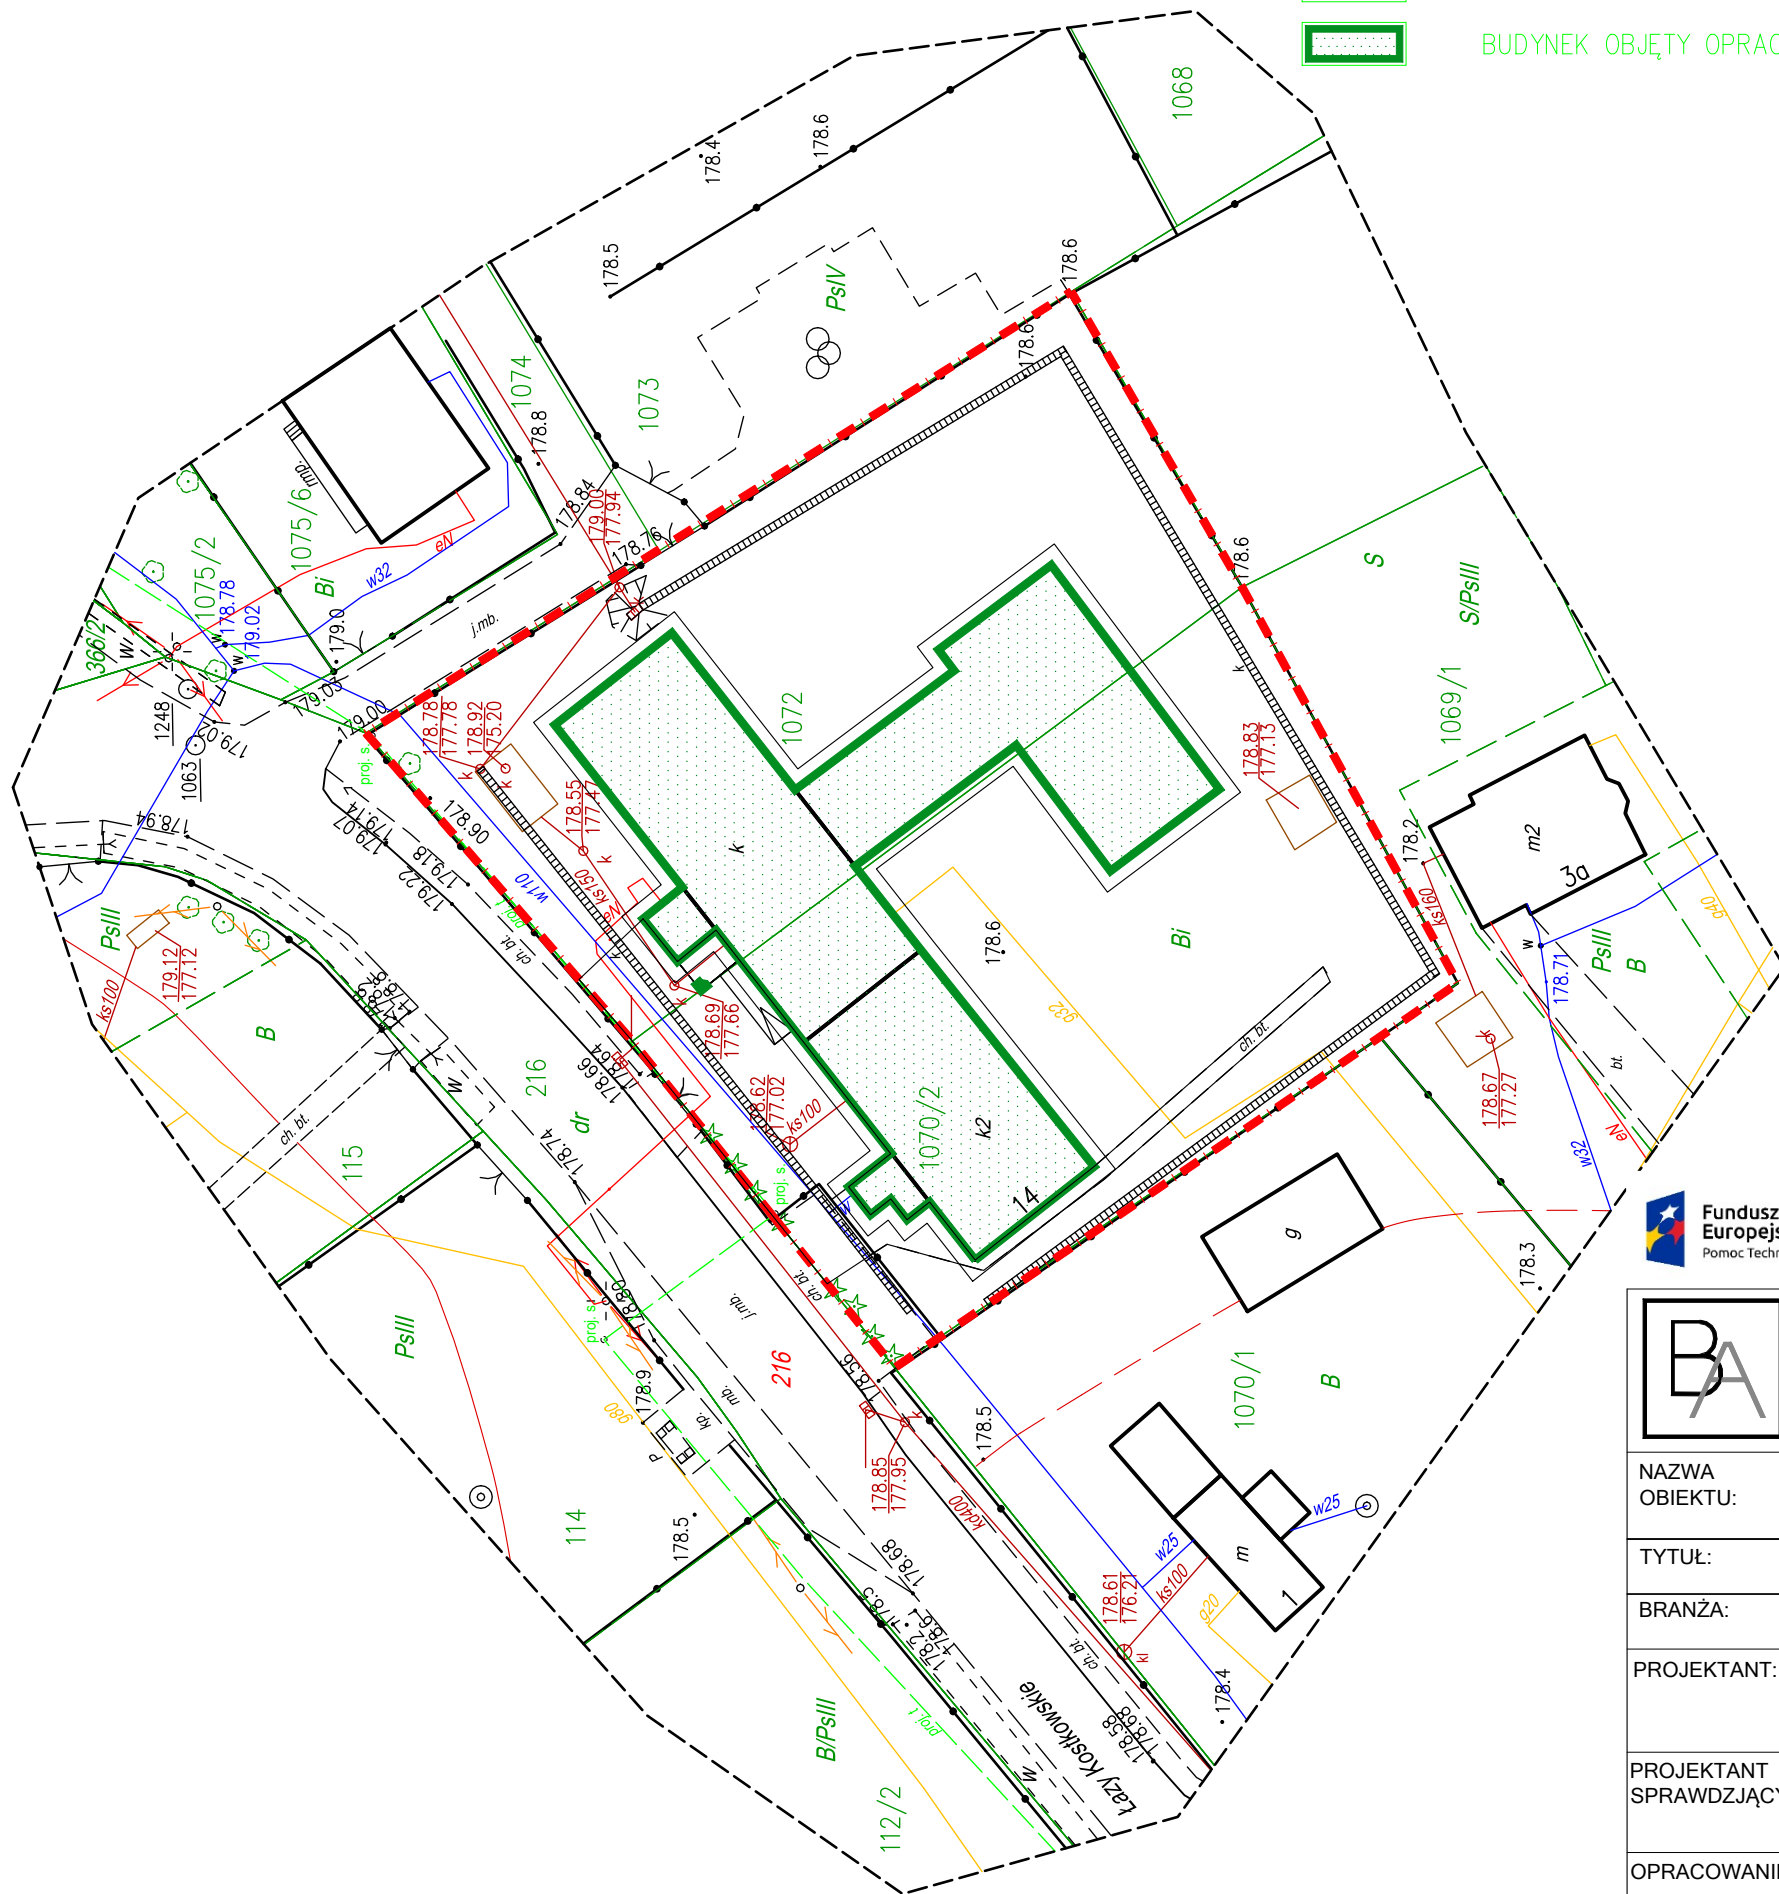

BUDYNEK OBJĘTY OPRACOWANIEM



Rzeczpospolita
Polska



Karol Bulanda
BULANDA Architekci
Słupnice 859, 34-615 Słupnice
NIP: 7372076061, REGON: 364054175

NAZWA OBIEKTU:	BUDYNEK SZKOŁY PODSTAWOWEJ NR9 IM. TADEUSZA KOŚCIUSZKI W JAROSŁAWIU	
TYTUŁ:	ZAGOSPODAROWANIE DZIAŁKI LUB TERENU	
BRANŻA:	ARCHITEKTURA	
PROJEKTANT:	mgr inż. arch. Karol Bulanda MPOIA/027/2017	
PROJEKTANT SPRAWDZAJĄCY:	mgr inż. arch. Dariusz Sediwy 438/2001	
OPRACOWANIE:	mgr inż. arch. Magdalena Trąd	
SKALA: 1:500	DATA: 03.2023	NR RYS.: AZ.01