


DETAL MONTAŻU OKNA – PARAPET

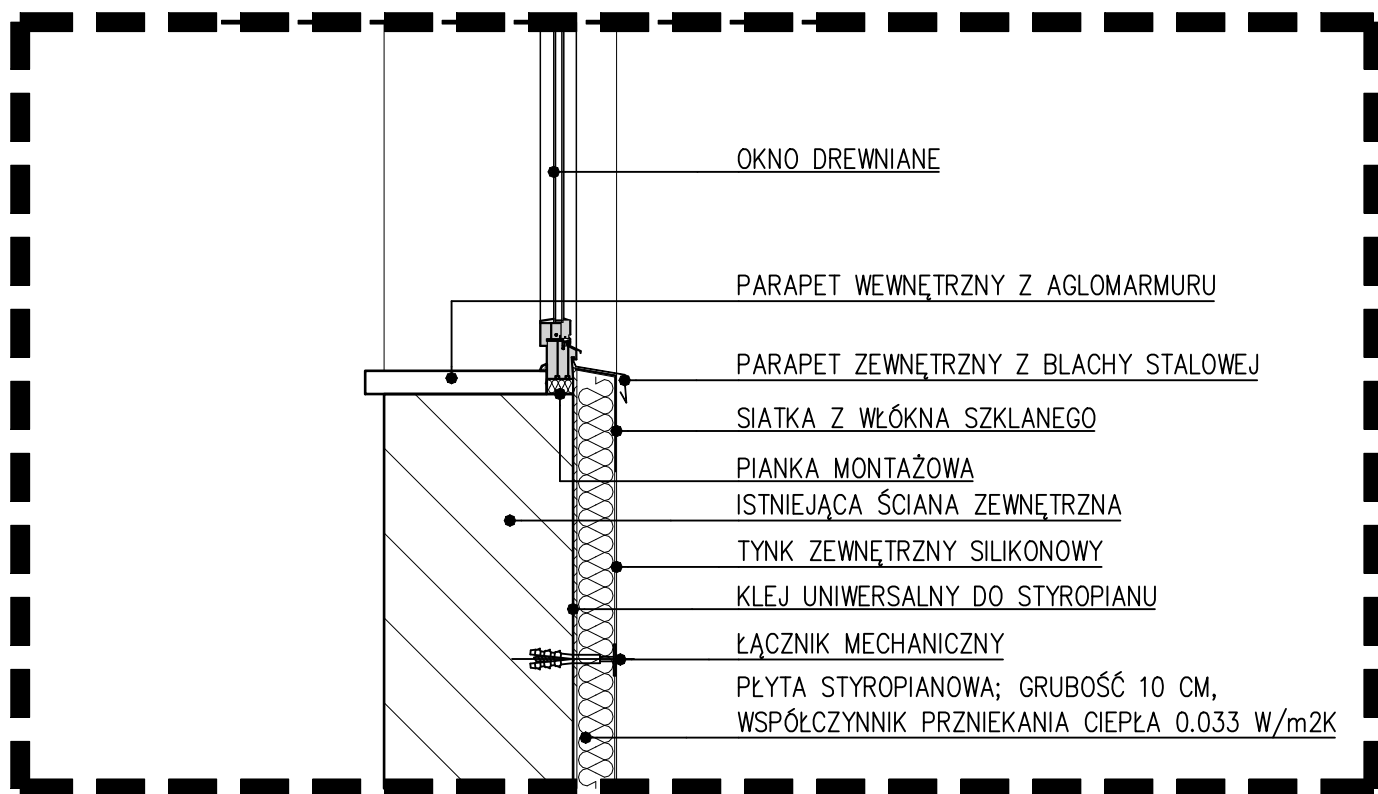

Fundusze Europejskie
Pomoc Techniczna



Rzeczpospolita Polska Unia Europejska
Fundusz Spójności



UWAGI:

1. Wszystkie wymiary i poziomy sprawdzić na budowie.
2. Każdy z rysunków należy rozpatrywać jako część dokumentacji projektowej złożonej z projektu budowlanego i projektu wykonawczego, w skład których wchodzi opracowania branżowe oraz opis projektu.
3. Wszystkie prace wykonywać zgodnie ze sztuką budowlaną.
4. Wszystkie wymiary podano w centymetrach.
5. Wszystkie wymiary podano w świetle ścian wykończonych.
6. Wymiary stolarki drzwiowej podano w świetle ościeżnicy.
7. Wymiary stolarki okiennej podano w świetle muru.
8. Zastosowane w projekcie materiały mają spełniać określone właściwości, opisane w opisie technicznym.
9. O wszelkich rozbieżnościach pomiędzy dokumentacją a sytuacją na budowie należy niezwłocznie informować projektanta.
10. Projekt nie wprowadza zmian w dostosowaniu budynku pod względem ochrony przeciwpożarowej - dostosowanie nie stanowi przedmiotu Opracowania.
11. Nie należy domierzać wymiarów z rysunków.
12. Wykonawca jest zobowiązany we własnym zakresie opracować projekty warsztatowe w oparciu o pomiary dokonane na budowie, wybrane rozwiązania i systemy oraz przedstawić je do akceptacji projektanta.
13. Wykonawca jest zobowiązany do przedstawienia elementów budowlanych, próbek, wzorów poszczególnych materiałów do akceptacji inwestora i projektanta.



Karol Bulanda
BULANDA Architekci
Słupnice 859, 34-615 Słupnice
NIP: 7372076061, REGON: 364054175

NAZWA OBIEKTU:	SZKOŁA PODSTAWOWA NR 9 W JAROSŁAWIU	
ZAKRES:	OBIEKT 1 - BUDYNEK SZKOŁY	
TYTUŁ:	DETAL OKNA	
BRANŻA:	ARCHITEKTURA	
PROJEKTANT:	mgr inż. arch. Karol Bulanda MPOIA/027/2017	
PROJEKTANT SPRAWDZAJĄCY:	mgr inż. arch. Dariusz Sediwy 438/2001	
OPRACOWANIE:	mgr inż. arch. Magdalena Trąd	
SKALA: 1:10	DATA: 03.2023	NR RYS.: D.03