Schemat montażowy konstrukcji KP-1
skala 1:50

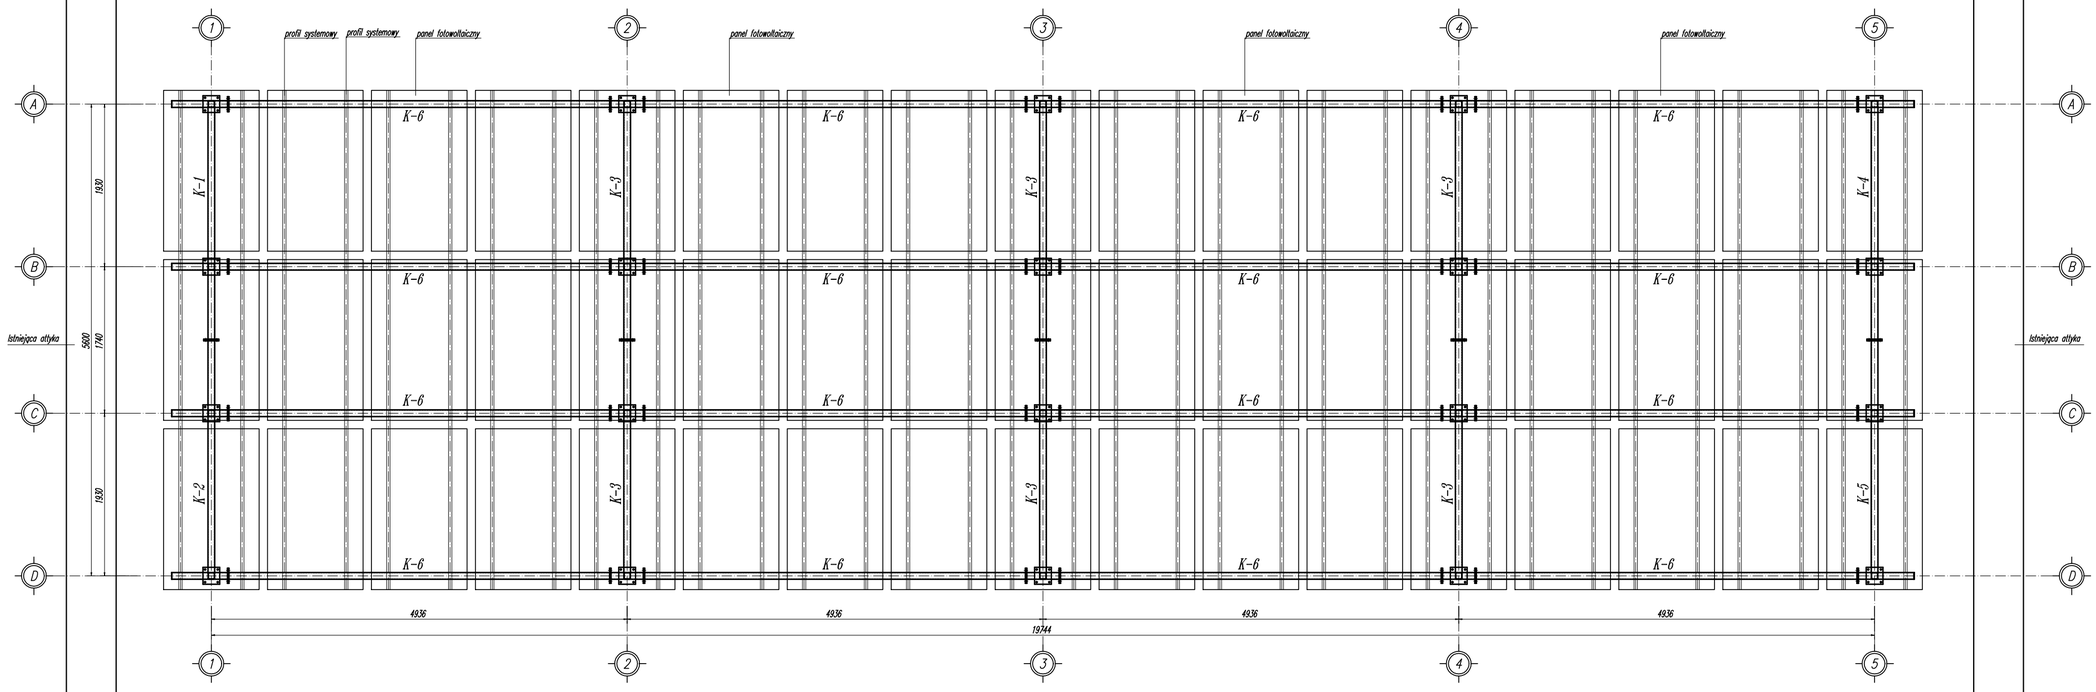

UWAGI:
*wymiary w mm ,
*stal S355,
*usytuowanie elementu na rysunku ogólnym,
*spawać grubościami spoin opisanymi na rysunku,
*spoiny nieopisane spawać 0,7*a (a-grubość cieńszego z łączonych elementów),
*elementy o przekroju rury spawać spoiną pachwinową obwodową o grubości ścianki elementu,
*elementy łączyć śrubami opisanymi na rysunku,
*zabezpieczenie antykorozyjne poprzez cynkowanie ogniowe,

~UNIPROCAD~ Biuro Konstrukcyjno-Projektowe mgr inż. Robert Kapusta
Zgłobice 33-113 ul.Tęczowa 6
tel. 608 528 329

TEMAT: Projekt techniczny konstrukcji pod panele fotowoltaiczne na budynku przychodni przy ul.Marii Curie Skłądowskiej w Tarnowie

ADRES: Budynek przychodni przy ul.Marii Curie Skłądowskiej w Tarnowie

PROJEKTOWAL:	PODPIS:	NAZWA RYSUNKU:	SKALA:
mgr inż. Robert Kapusta Upr. bud. nr PDK/0133/PWOK/04		Schemat montażowy konstrukcji KP-1.	1:50
SPRAWDZIŁ:		BRANŻA: Konstrukcja / DATA: 08.2025 r.	NR RYS.: 1.