Rysunek wykonawczy rygla K-8
wyk.x1
skala 1:10

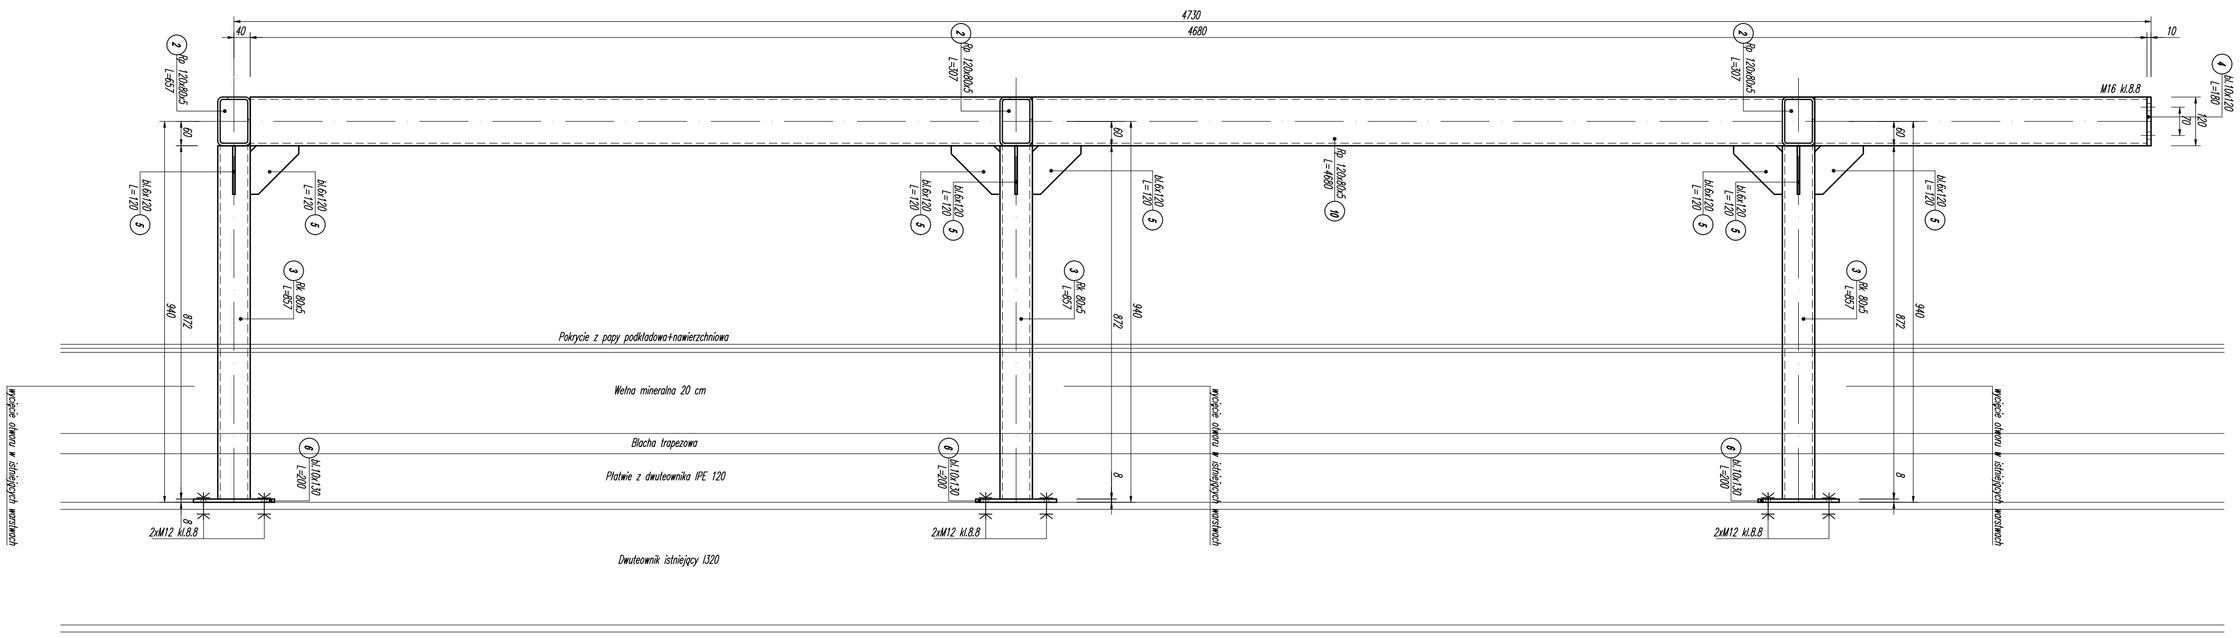

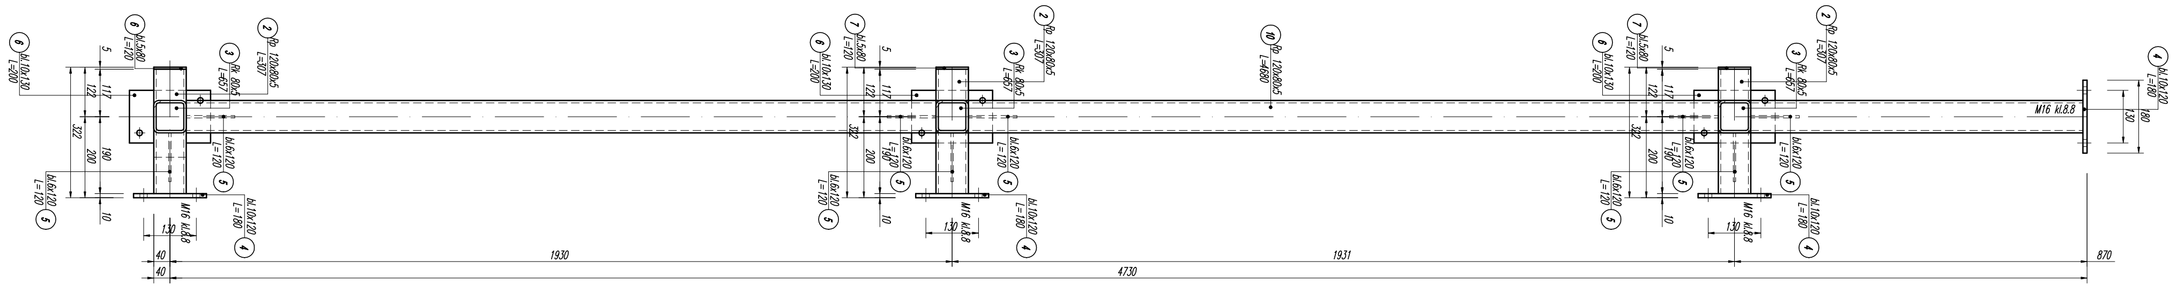

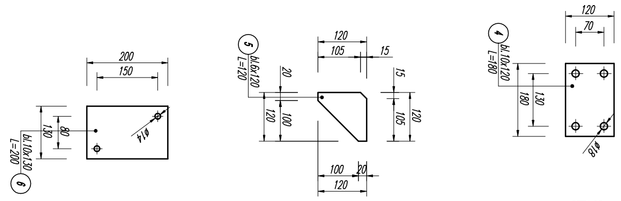

UWAGI:
- *wymiary w mm ,*
- *wymiary każdorazowo sprawdzać na budowie ,*
- *śruby stosować jako ocynkowane,*
- *stal S355,*
- *usytuowanie elementu na schemacie montażowym,*
- *spawać grubościami spoin opisanymi na rysunku,*
- *spoiny nieopisane spawać 0,7*a (a-grubość cieńszego z łączonych elementów),*
- *elementy o przekroju rury spawać spoiną pachwinową obwodową o grubości ścianki elementu,*
- *elementy łączyć śrubami opisanymi na rysunku,*
- *zabezpieczenie antykorozyjne i przeciwpożarowe wg opisu technicznego,*

~UNIPROCAD~ Biuro Konstrukcyjno-Projektowe mgr inż. Robert Kapusta
Zgłobice 33-113 ul.Tęczowa 6
tel. 608 528 329

TEMAT: Projekt techniczny konstrukcji pod panele fotowoltaiczne na budynku przychodni przy ul.Marii Curie Skłodowskiej w Tarnowie

ADRES: Budynek przychodni przy ul.Marii Curie Skłodowskiej w Tarnowie

PROJEKTOWAŁ:	PODPIS:	NAZWA RYSUNKU:	SKALA:
mgr inż. Robert Kapusta Upr. bud. nr PDK/0133/PWOK/04		Rysunek wykonawczy elementu K-8 konstrukcji KP-2.	1:10
SPRAWDZIŁ:		BRANŻA: Konstrukcja / DATA: 08.2025 r.	NR RYS.: 9.