Schemat montażowy konstrukcji KP-1
skala 1:50

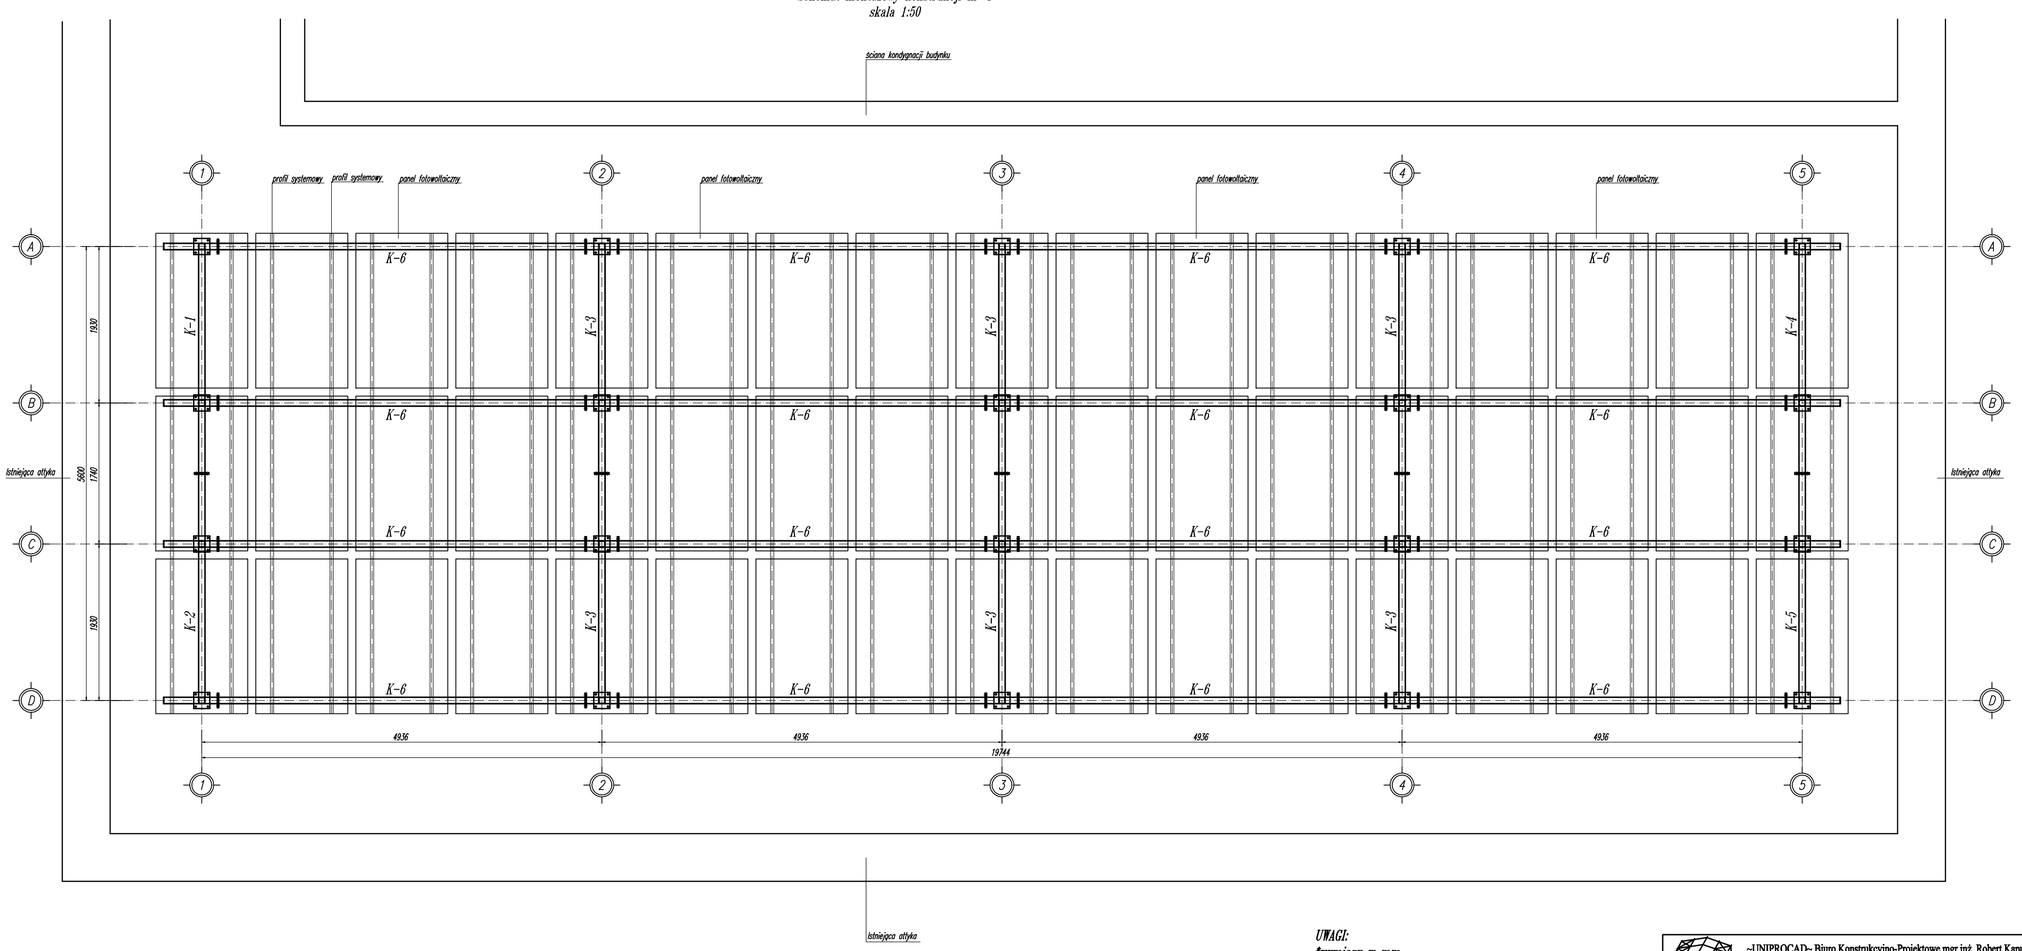

UWAGI:
- *wymiary w mm ,*
- *stal S355,*
- *usytuowanie elementu na rysunku ogólnym,*
- *spawać grubościami spoin opisanymi na rysunku,*
- *spoiny nieopisane spawać 0,7*a (a-grubość cieńszego z łączonych elementów),*
- *elementy o przekroju rury spawać spoiną pachwinową obwodową o grubości ścianki elementu,*
- *elementy łączyć śrubami opisanymi na rysunku,*
- *zabezpieczenie antykorozyjne poprzez cynkowanie ogniowe,*

~UNIPROCAD~ Biuro Konstrukcyjno-Projektowe mgr inż. Robert Kapusta
Zgłobice 33-113 ul.Tęczowa 6
tel. 608 528 329

TEMAT: Projekt wykonawczy konstrukcji pod panele fotowoltaiczne na budynku przychodni przy ul.Marii Curie Składowskiej w Tarnowie			
ADRES: Budynek przychodni przy ul.Marii Curie Składowskiej w Tarnowie			
PROJEKTOWAŁ: mgr inż. Robert Kapusta Upr. bud. nr PDK/0133/PWOK/04	PODPIS:	NAZWA RYSUNKU: Schemat montażowy konstrukcji KP-1.	SKALA: 1:50
SPRAWDZIŁ:		BRANŻA: Konstrukcja / DATA: 08.2025 r.	NR RYS.: 1.