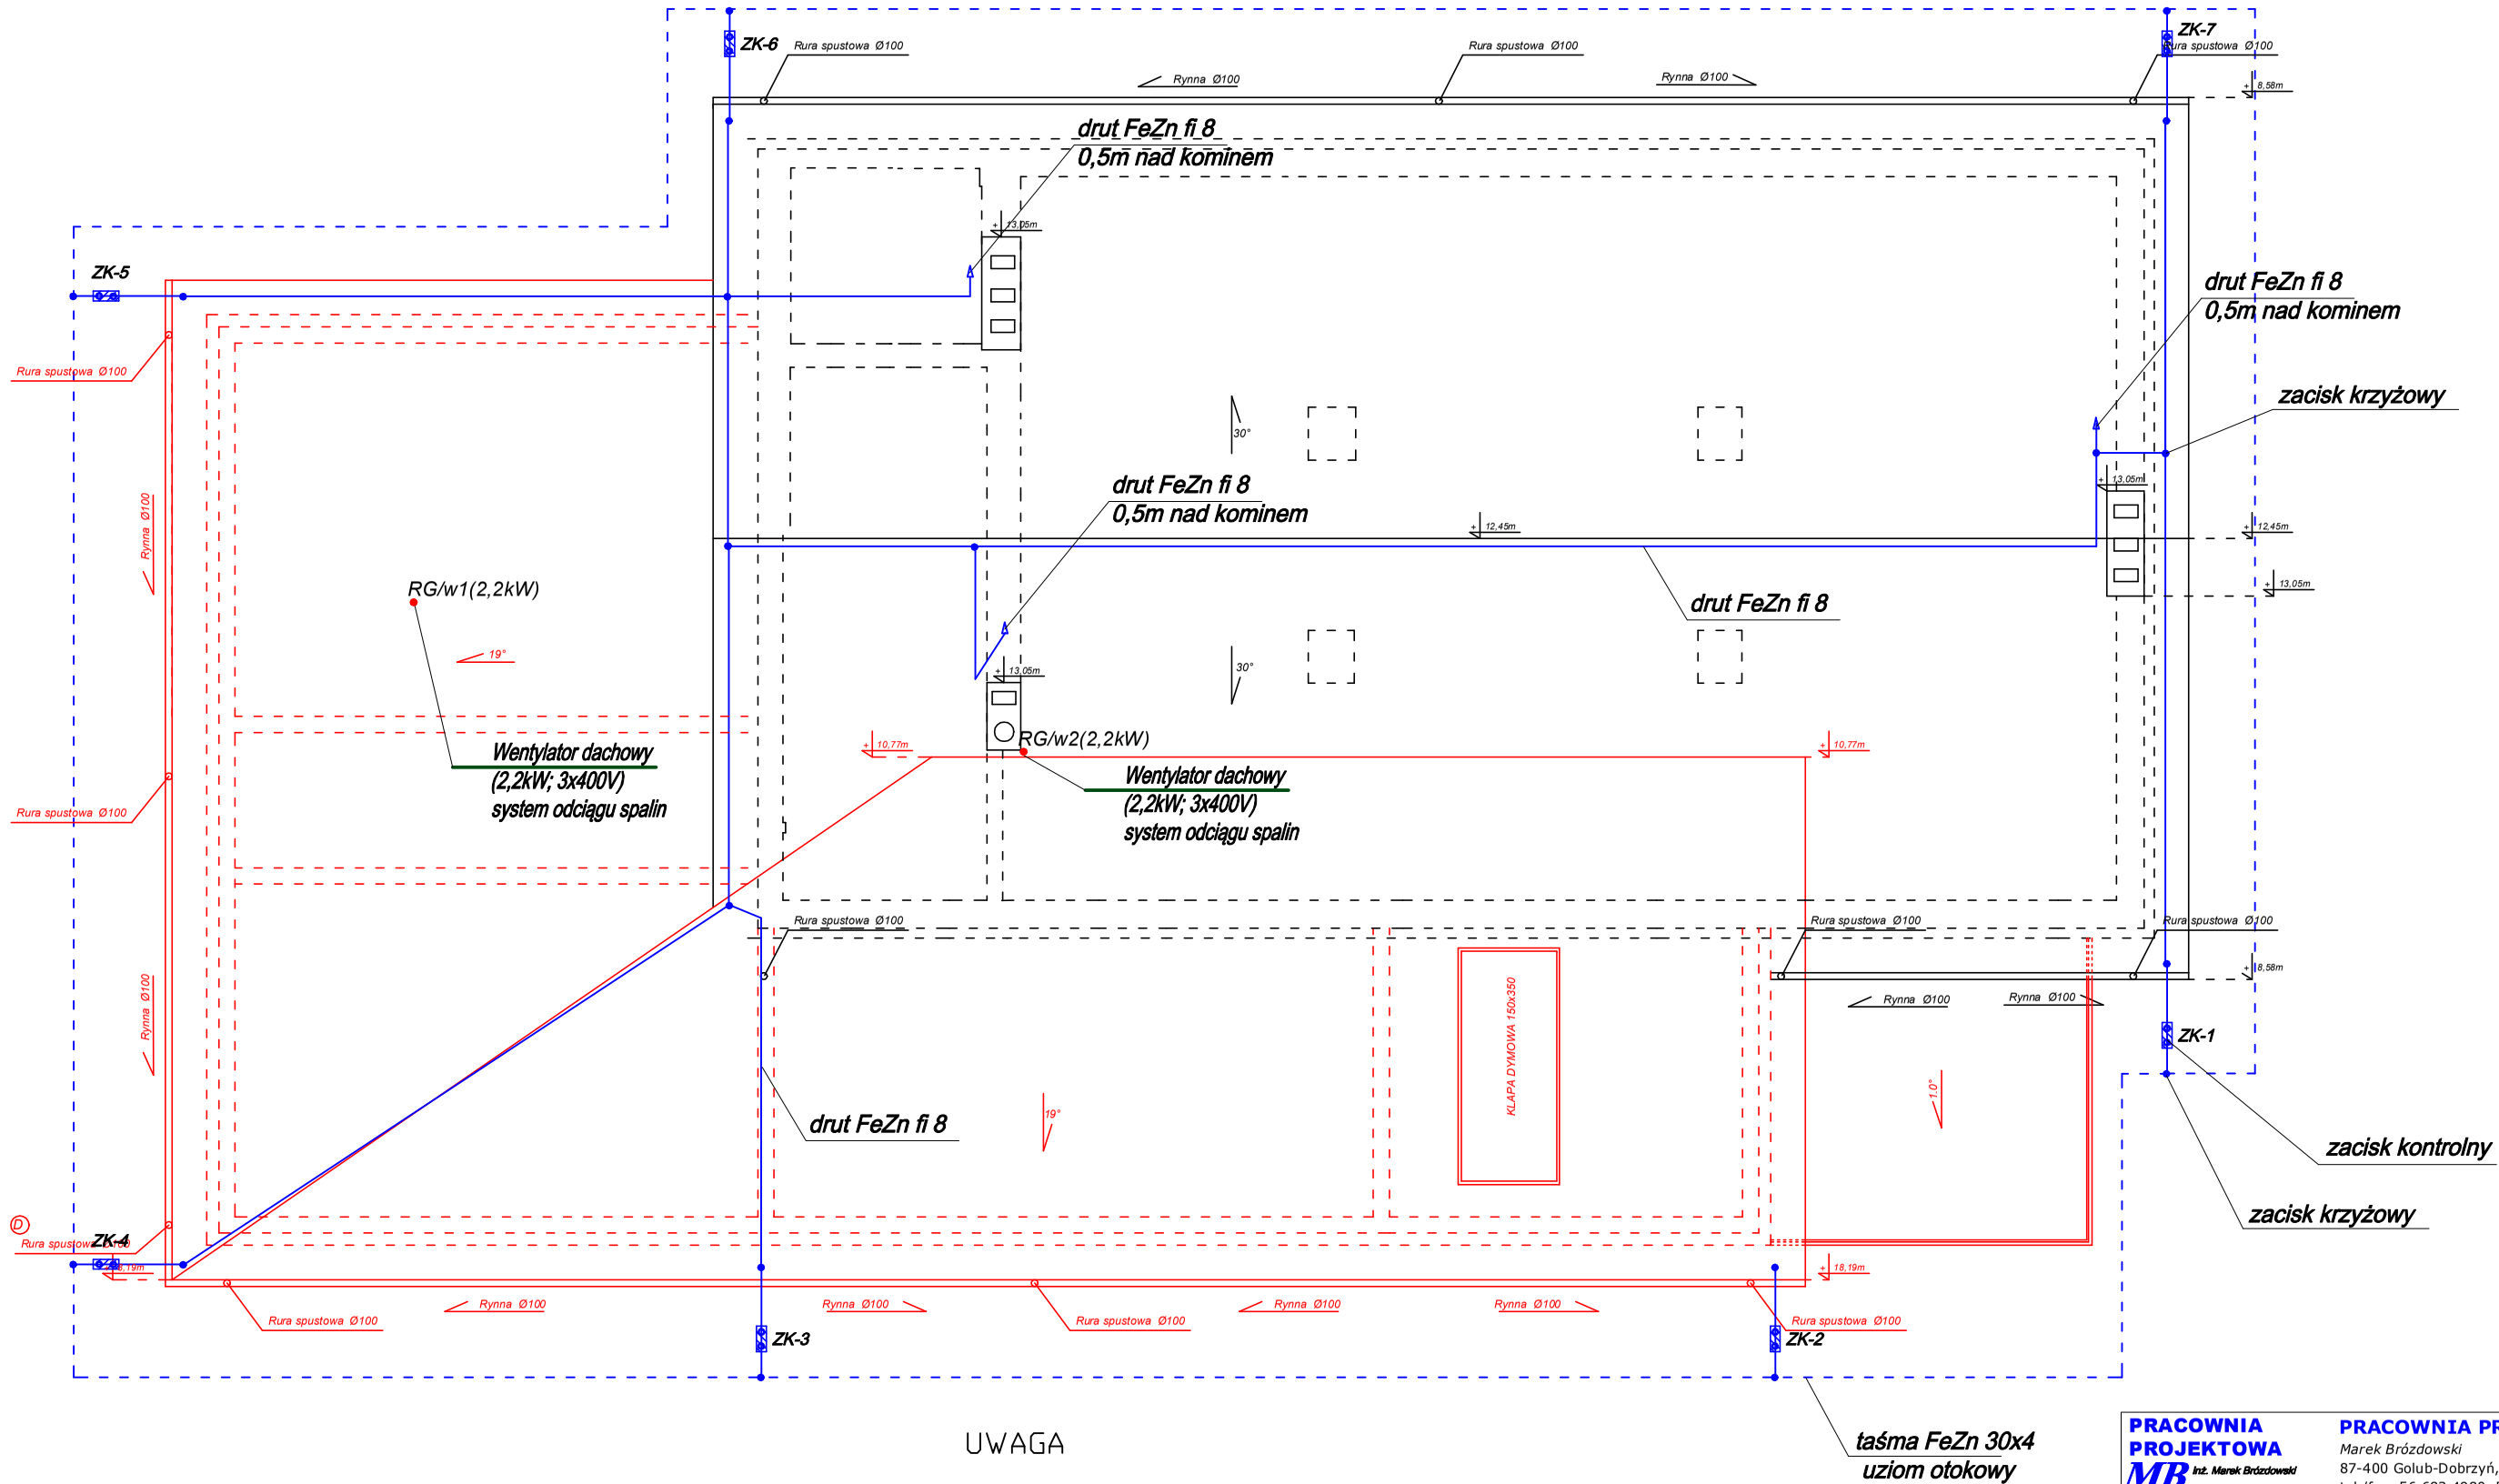

UWAGA

Instalację odgromową wykonać na uchwytach nienaprężonych na istn. dachu oraz naprężonych na nowej części
zgodnie z katalogiem np.
ELKO-BIS Systemy Odgromowe
klasa LPS III

PRACOWNIA PROJEKTOWA
Marek Brózdowski
87-400 Golub-Dobrzyń, ul. Browarowa 5
tel./fax: 56 683 4980, 508226275, e-mail: m_brozdowski@op.pl
NIP 878-162-28-28 REGON 340682140

OBIEKT	*Rozbudowa i przebudowa budynku remizy strażackiej OSP o pomieszczenie garażu, klatki schodowej oraz pomieszczenia socjalne dz. nr 38/13 obr. Osiek nad Wisłą 0012, gm. Obrowo*
INWESTOR	*Gmina Obrowo,* *Aleja Lipowa 27, 87-126 Obrowo*
RYSUNEK	**Schemat instalacji odgromowej**

OPRACOWAŁ inż. Marek Brózdowski		PROJEKTANT mgr inż. Stanisław Osiński nr uprawnień: UAN-IV/8346/110/TO/86 specjalność instalacyjno -inżynieryjna SPRAWDZAJĄCY mgr inż. Krzysztof Krzemieniewski nr uprawnień: WAM/0110/PWOE/16 specjalność instalacyjno -inżynieryjna	
skala : 1 : 100	Branża Elektryczna	Data : marzec 2026	nr rys. E-3