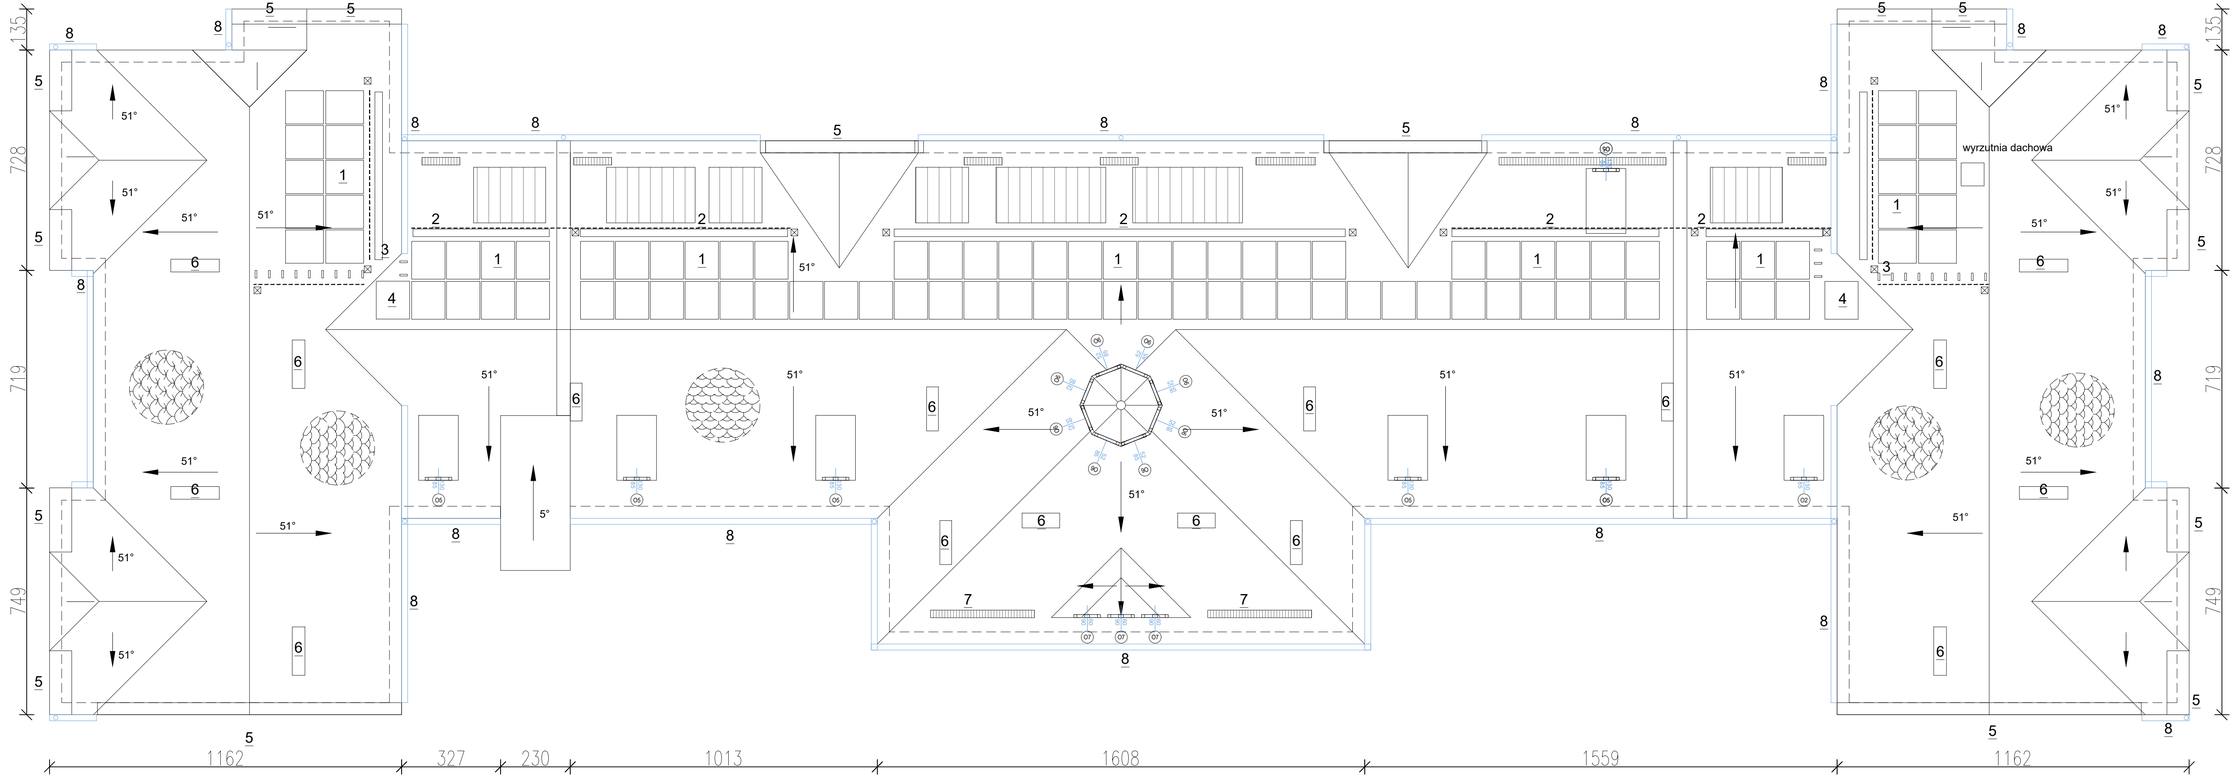

blacha płaska, kolor czerwony

dachówka karpiówka, kolor czerwony

1. projektowana panele PV
2. ława kominiarska w kolorze dachówki
3. stopnie kominarskie
4. wyłaz dachowy
5. wymiana obróbek tytan cynk
6. istniejące kominy
7. płotek śniegowy
8. wymiania rynien tytan cynk 180mm
9. wymiana rur spustowych tytan cynk 150mm
10. system asekuracji punktowy
11. system asekuracji liniowy

inwestor	Powiat Głogowski ul. Gen. Wł. Sikorskiego 21, 67 – 200 Głogów		
projektant projektowy	Pracownia Architektoniczna EXIGO Marek Kozieł, ul. Kołłątaja 26 / 9, 24-100 Puławy e-mail: exigo.architekt@gmail.com		
projekt	Przebudowa i remont budynku, montaż instalacji fotowoltaicznej, odgromowej, wentylacji, wymiana instalacji CO w ramach zadania inwestycyjnego pn. „Termomodernizacja budynku Starostwa Powiatowego w Głogowie"		
lokalizacja	PROJEKT ARCHITEKTONICZNO BUDOWLANY		
adres	ul. Gen. Wł. Sikorskiego 21, 67 – 200 Głogów dz. nr 61, obr. 4 Chrobry, jedn. ewid. miasto Głogów, ident. 020301_1.0004.61		
projektant	mgr inż.arch., Marek Kozieł	nr upr.	upr. do projektowania w spec. architektonicznej bez ogr. 16/DOKK/2012
sprawdził	mgr inż. arch., Łukasz Reszka	nr upr.	upr. do projektowania w spec. architektonicznej bez ogr. 272/10/DOA
data	17.03.2025	skala	1:100
rysunek	RZUT DACHU	arkusz	A
		numer	11