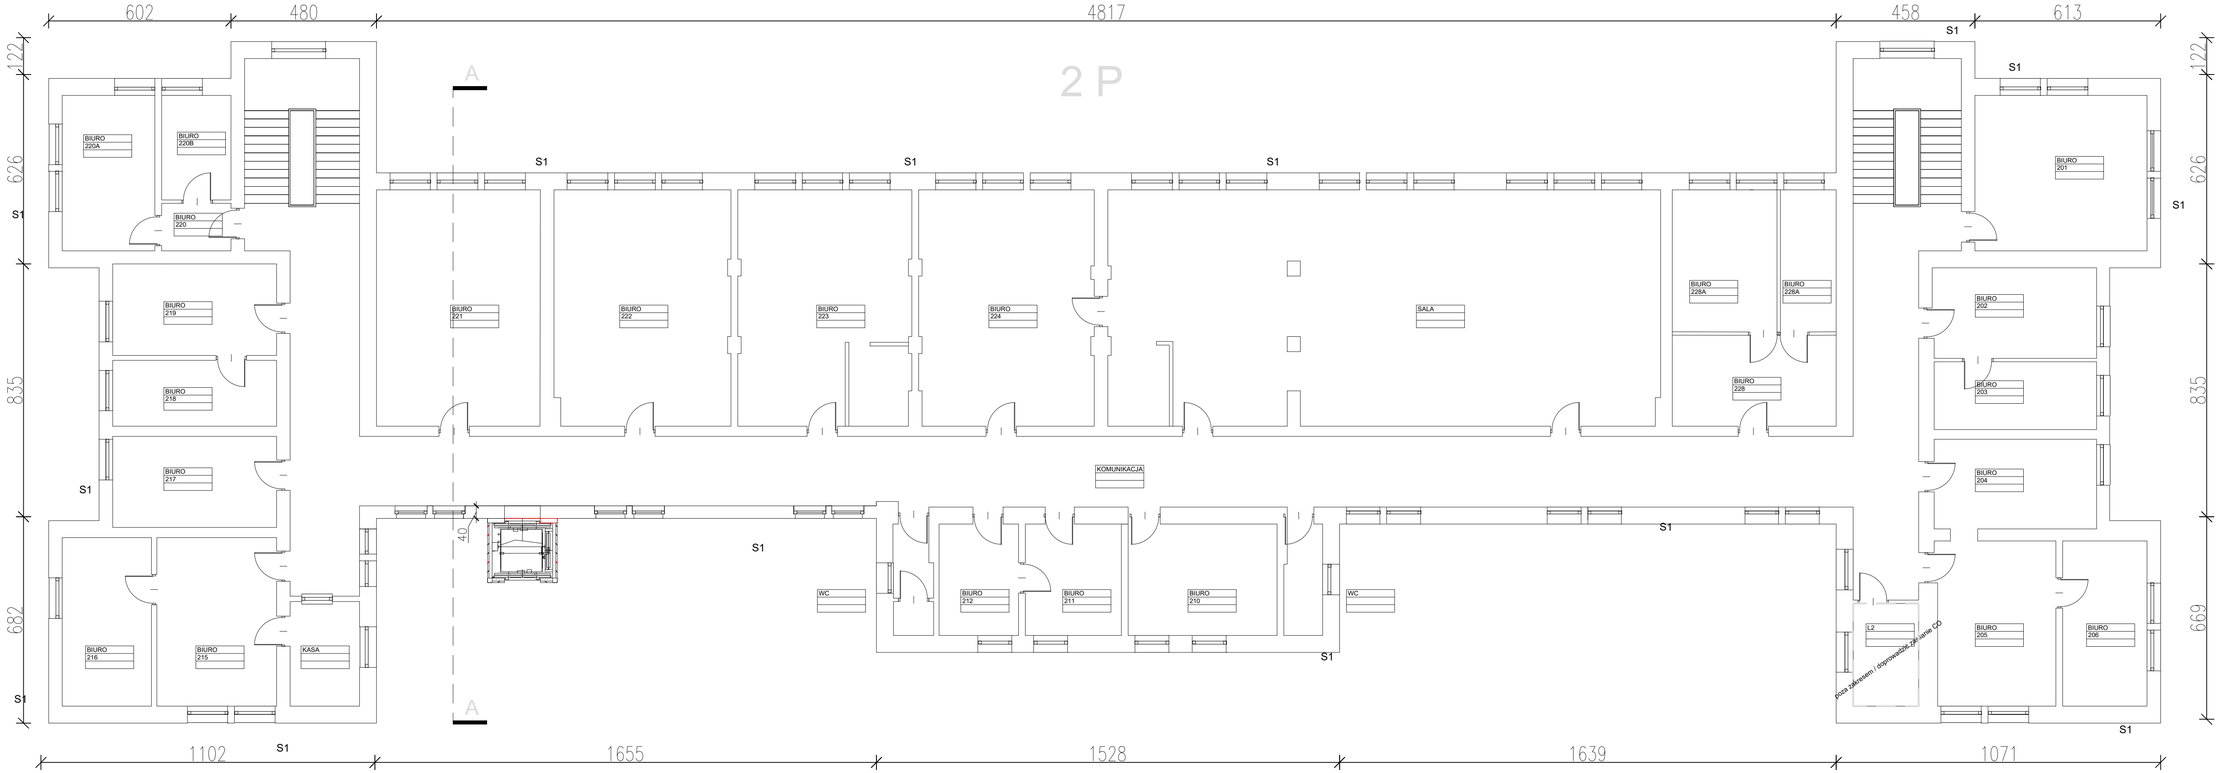

S1 - istniejąca ściana
tynk ciepłochronny Aeroputz 2,0cm 0,027

inwestor	Powiat Głogowski ul. Gen. Wł. Sikorskiego 21, 67 – 200 Głogów
grupa projektowa	Pracownia Architektoniczna EXIGO Marek Kozieł, ul. Kołłątaja 26 / 9, 24-100 Puławy. e-mail: exigo.architekt@gmail.com
projekt	Przebudowa i remont budynku, montaż instalacji fotowoltaicznej, odgromowej, wentylacji, wymiana instalacji CO w ramach zadania inwestycyjnego pn. „Termomodernizacja budynku Starostwa Powiatowego w Głogowie"
tytuł/part.	PROJEKT ARCHITEKTONICZNO BUDOWLANY
adres	ul. Gen. Wł. Sikorskiego 21, 67 – 200 Głogów dz. nr 61, obr. 4 Chrobry, jedn. ewid. miasto Głogów, ident. 020301_1.0004.61
projektował	mgr inż.arch., Marek Kozieł upr. do projektowania w spec. architektonicznej bez ogr. 16/DS0/KK/2012 podpis
sprawdz.	mgr inż. arch. Łukasz Reszka upr. do projektowania w spec. architektonicznej bez ogr. 272/010/DOA podpis
data	17.03.2025 skala **1:100**
rysunek	RZUT 2 PIĘTRA format A numer 8