1P

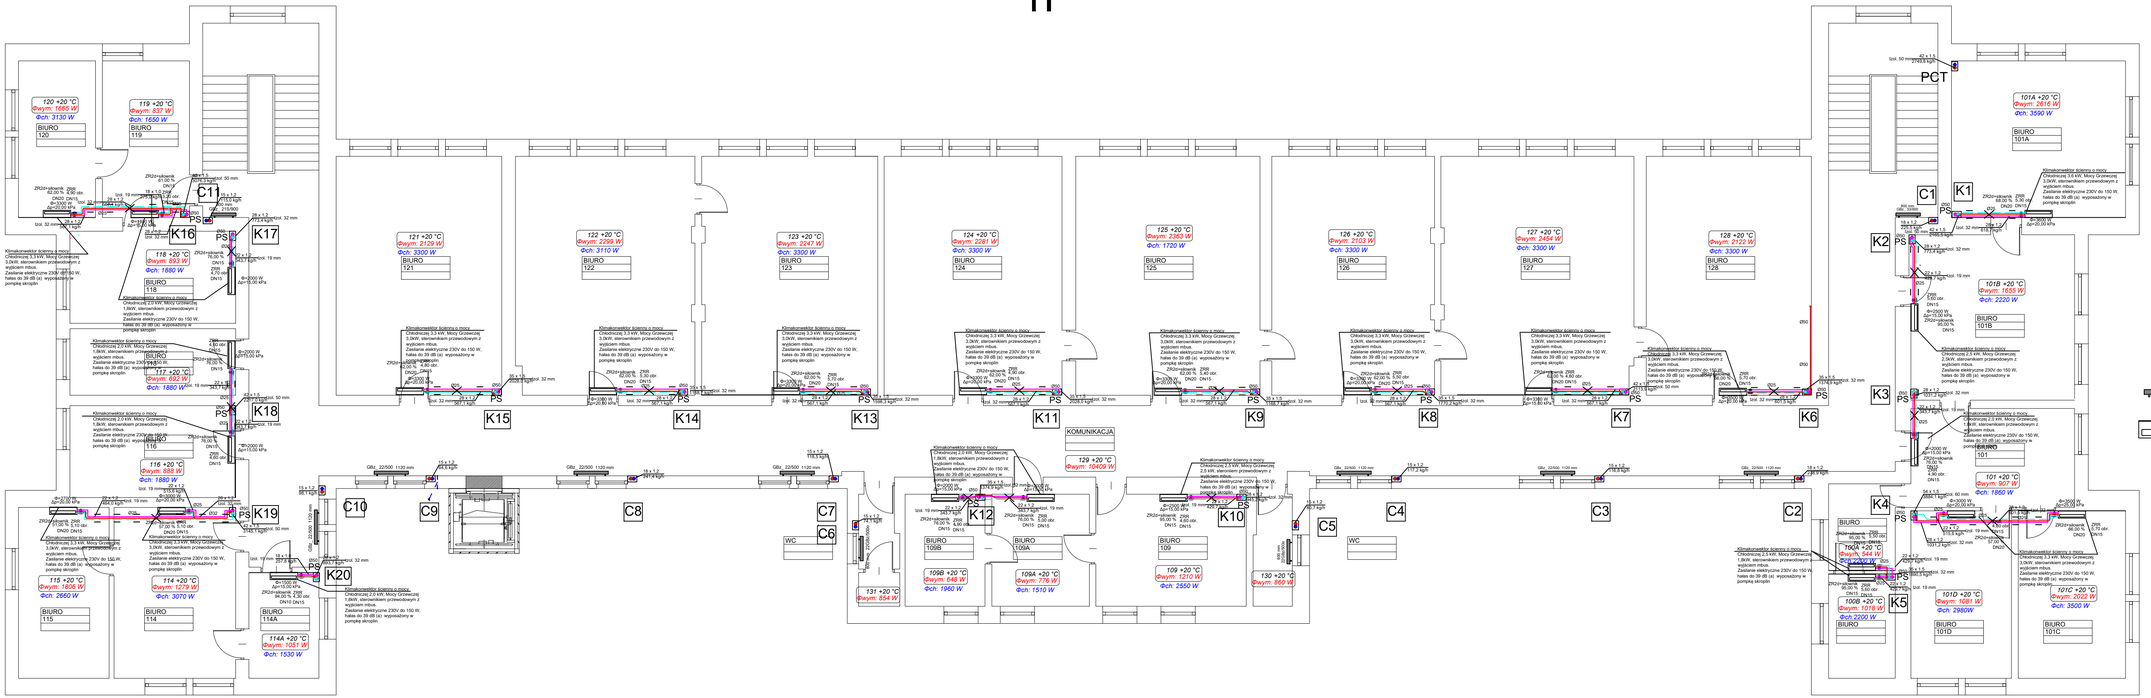

Legenda

- Zasilanie centralnego ogrzewania prowadzone pod stropem
- Powrót centralnego ogrzewania prowadzone pod stropem
- Zasilanie centralnego ogrzewania prowadzone przy podłodze
- Powrót centralnego ogrzewania prowadzone przy podłodze
- Zasilanie Klimakowektory prowadzone pod stropem
- Powrót Klimakowektory prowadzone pod stropem
- Rura ze skroplinami PP
- Zawór termostatyczny z głowicą
- Zawór powrotny grzejnikowy z możliwością spuszczenia ładu
- Automatyczny odpowietrznik z zaworem

GRZEJNIK PŁYTOWY BOCZNE ZASILANY DOBRANY DLA NISKIEGO PARAMETRU 55/40
KLIMAKONWEKTOR ŚCIENNY
STEROWNIKIEM PRZEWODOWYM Z WYŚCIEM MBUS.
ZASILANIE ELEKTRYCZNE 230V DO 150 W,
hałas do 39 dB (a) wyposażony w pompkę skroplin

Nr pom.
128 +20 °C — Temp. grzanie
Φwym: 2122 W — Zapotrzebowanie na ciepło
Φch: 3300 W — Zapotrzebowanie na chłód

inwestor	Powiat Głogowski ul. Gen. Wł. Sikorskiego 21, 67 – 200 Głogów
grupa projektowa	Pracownia Architektoniczna EXIGO Marek Koziet, ul. Kołłątaja 26 / 9, 24-100 Puławy e-mail: exigo.architekt@gmail.com
projekt	Przebudowa i remont budynku, montaż instalacji fotowoltaicznej, odgromowej, wentylacji, wymiana instalacji CO w ramach zadania inwestycyjnego pn. „Termomodernizacja budynku Starostwa Powiatowego w Głogowie"
stadium	PROJEKT TECHNICZNY BRANŻA SANITARNA
adres	ul. Gen. Wł. Sikorskiego 21, 67 – 200 Głogów dz. nr 61, obr. 4 Chrobry, jedn. ewid. miasto Głogów, ident. 020301_1.0004.61 dz. nr 63/3, obr. 4 Chrobry, jedn. ewid. miasto Głogów, ident.020301_1.0004.63/3
projektował	mgr inż. Seweryn Urbański — nr upr. specjalność instalacyjna SLGBa/0676/POOS/11 — podpis
sprawdził	mgr inż. Adrian Zasada — nr upr. specjalność instalacyjna SLGBu/0190/PWBS/21 — podpis
data	20.8.2025 — skala 1:100
rysunek	RZUT 1 PIĘTRA CENTRALNE OGRZEWANIE/CHŁODZENIE — nr rys. IS — arkusz C3