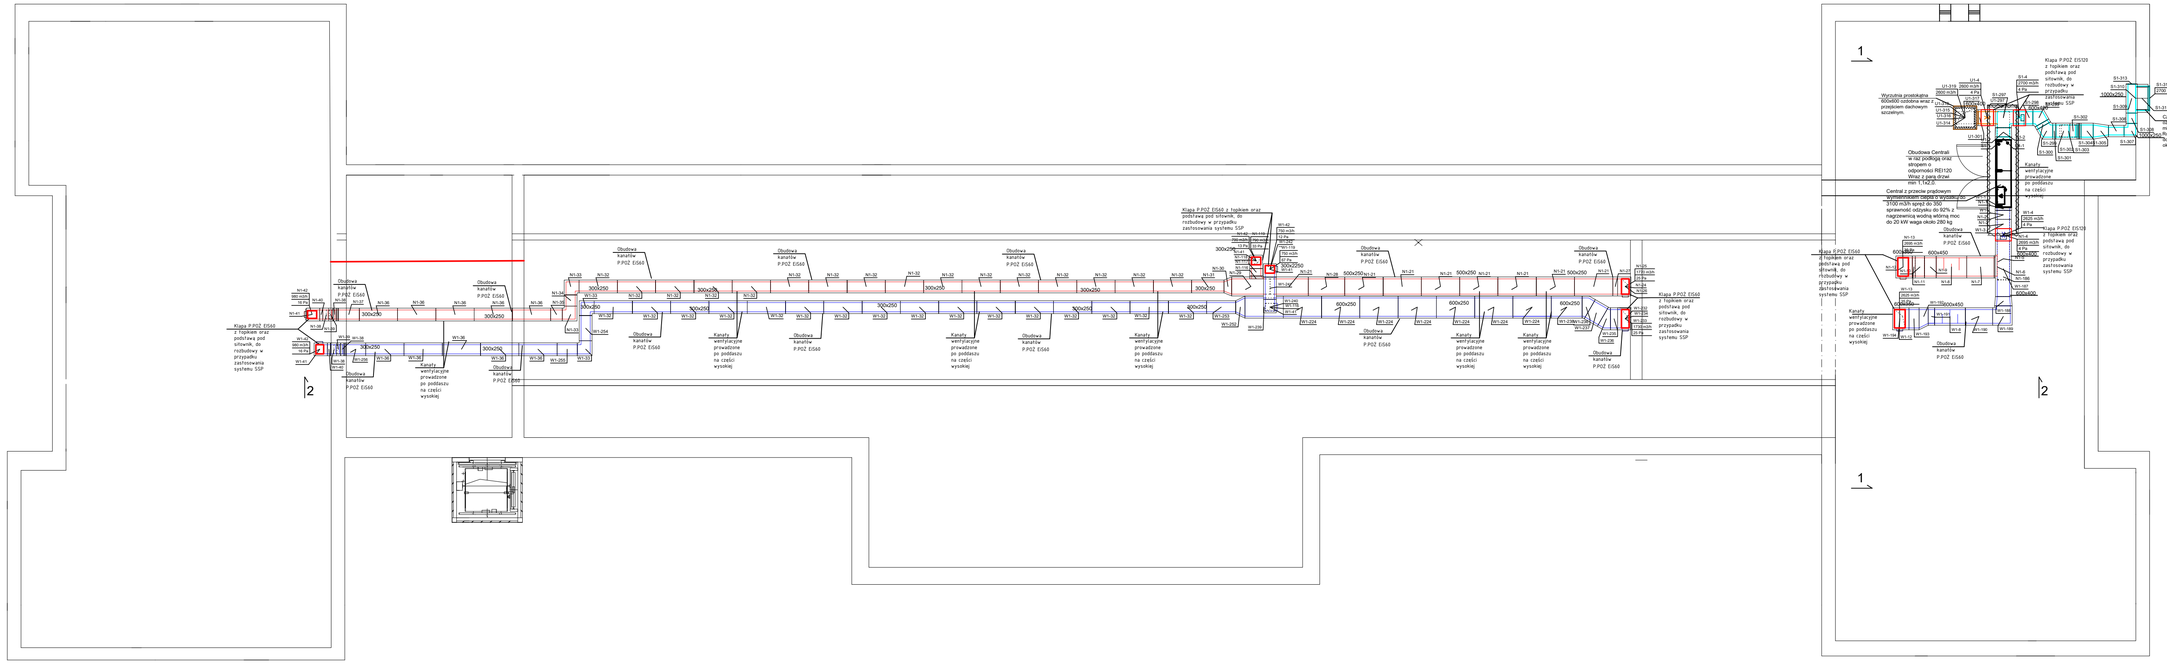

inwestor	Powiat Głogowski ul. Gen. Wł. Sikorskiego 21, 67 – 200 Głogów
projektowanie	Pracownia Architektoniczna EXIGO Marek Kozieł, ul. Kołłątaja 26 / 9, 24-100 Puławy e-mail: exigo.architekt@gmail.com
projekt	Przebudowa i remont budynku, montaż instalacji fotowoltaicznej, odgromowej, wentylacj, wymiana instalacji CO w ramach zadania inwestycyjnego pn. „Termomodernizacja budynku Starostwa Powiatowego w Głogowie"
obiektu	PROJEKT TECHNICZNY BRANŻA SANITARNA
adres	ul. Gen. Wł. Sikorskiego 21, 67 – 200 Głogów dz. nr 61, obr. 4 Chrobry, jedn. ewid. miasto Głogów, ident. 020301_1.0004.61 dz. nr 63/3, obr. 4 Chrobry, jedn. ewid. miasto Głogów, ident.020301_1.0004.63/3
projektował	mgr inż. Seweryn Urbański specjalność instalacyjna SLGBo/3076/POOS/11
sprawdził	mgr inż. Adrian Zasada specjalność instalacyjna SLGBo/0190/WWBS/21
data	20.8.2025
rysunek	RZUT PODDASZA CZĘŚĆ WYŻSZA WENTYLACJA MECHANICZNA
skala	1:100
nr rys.	IS W2