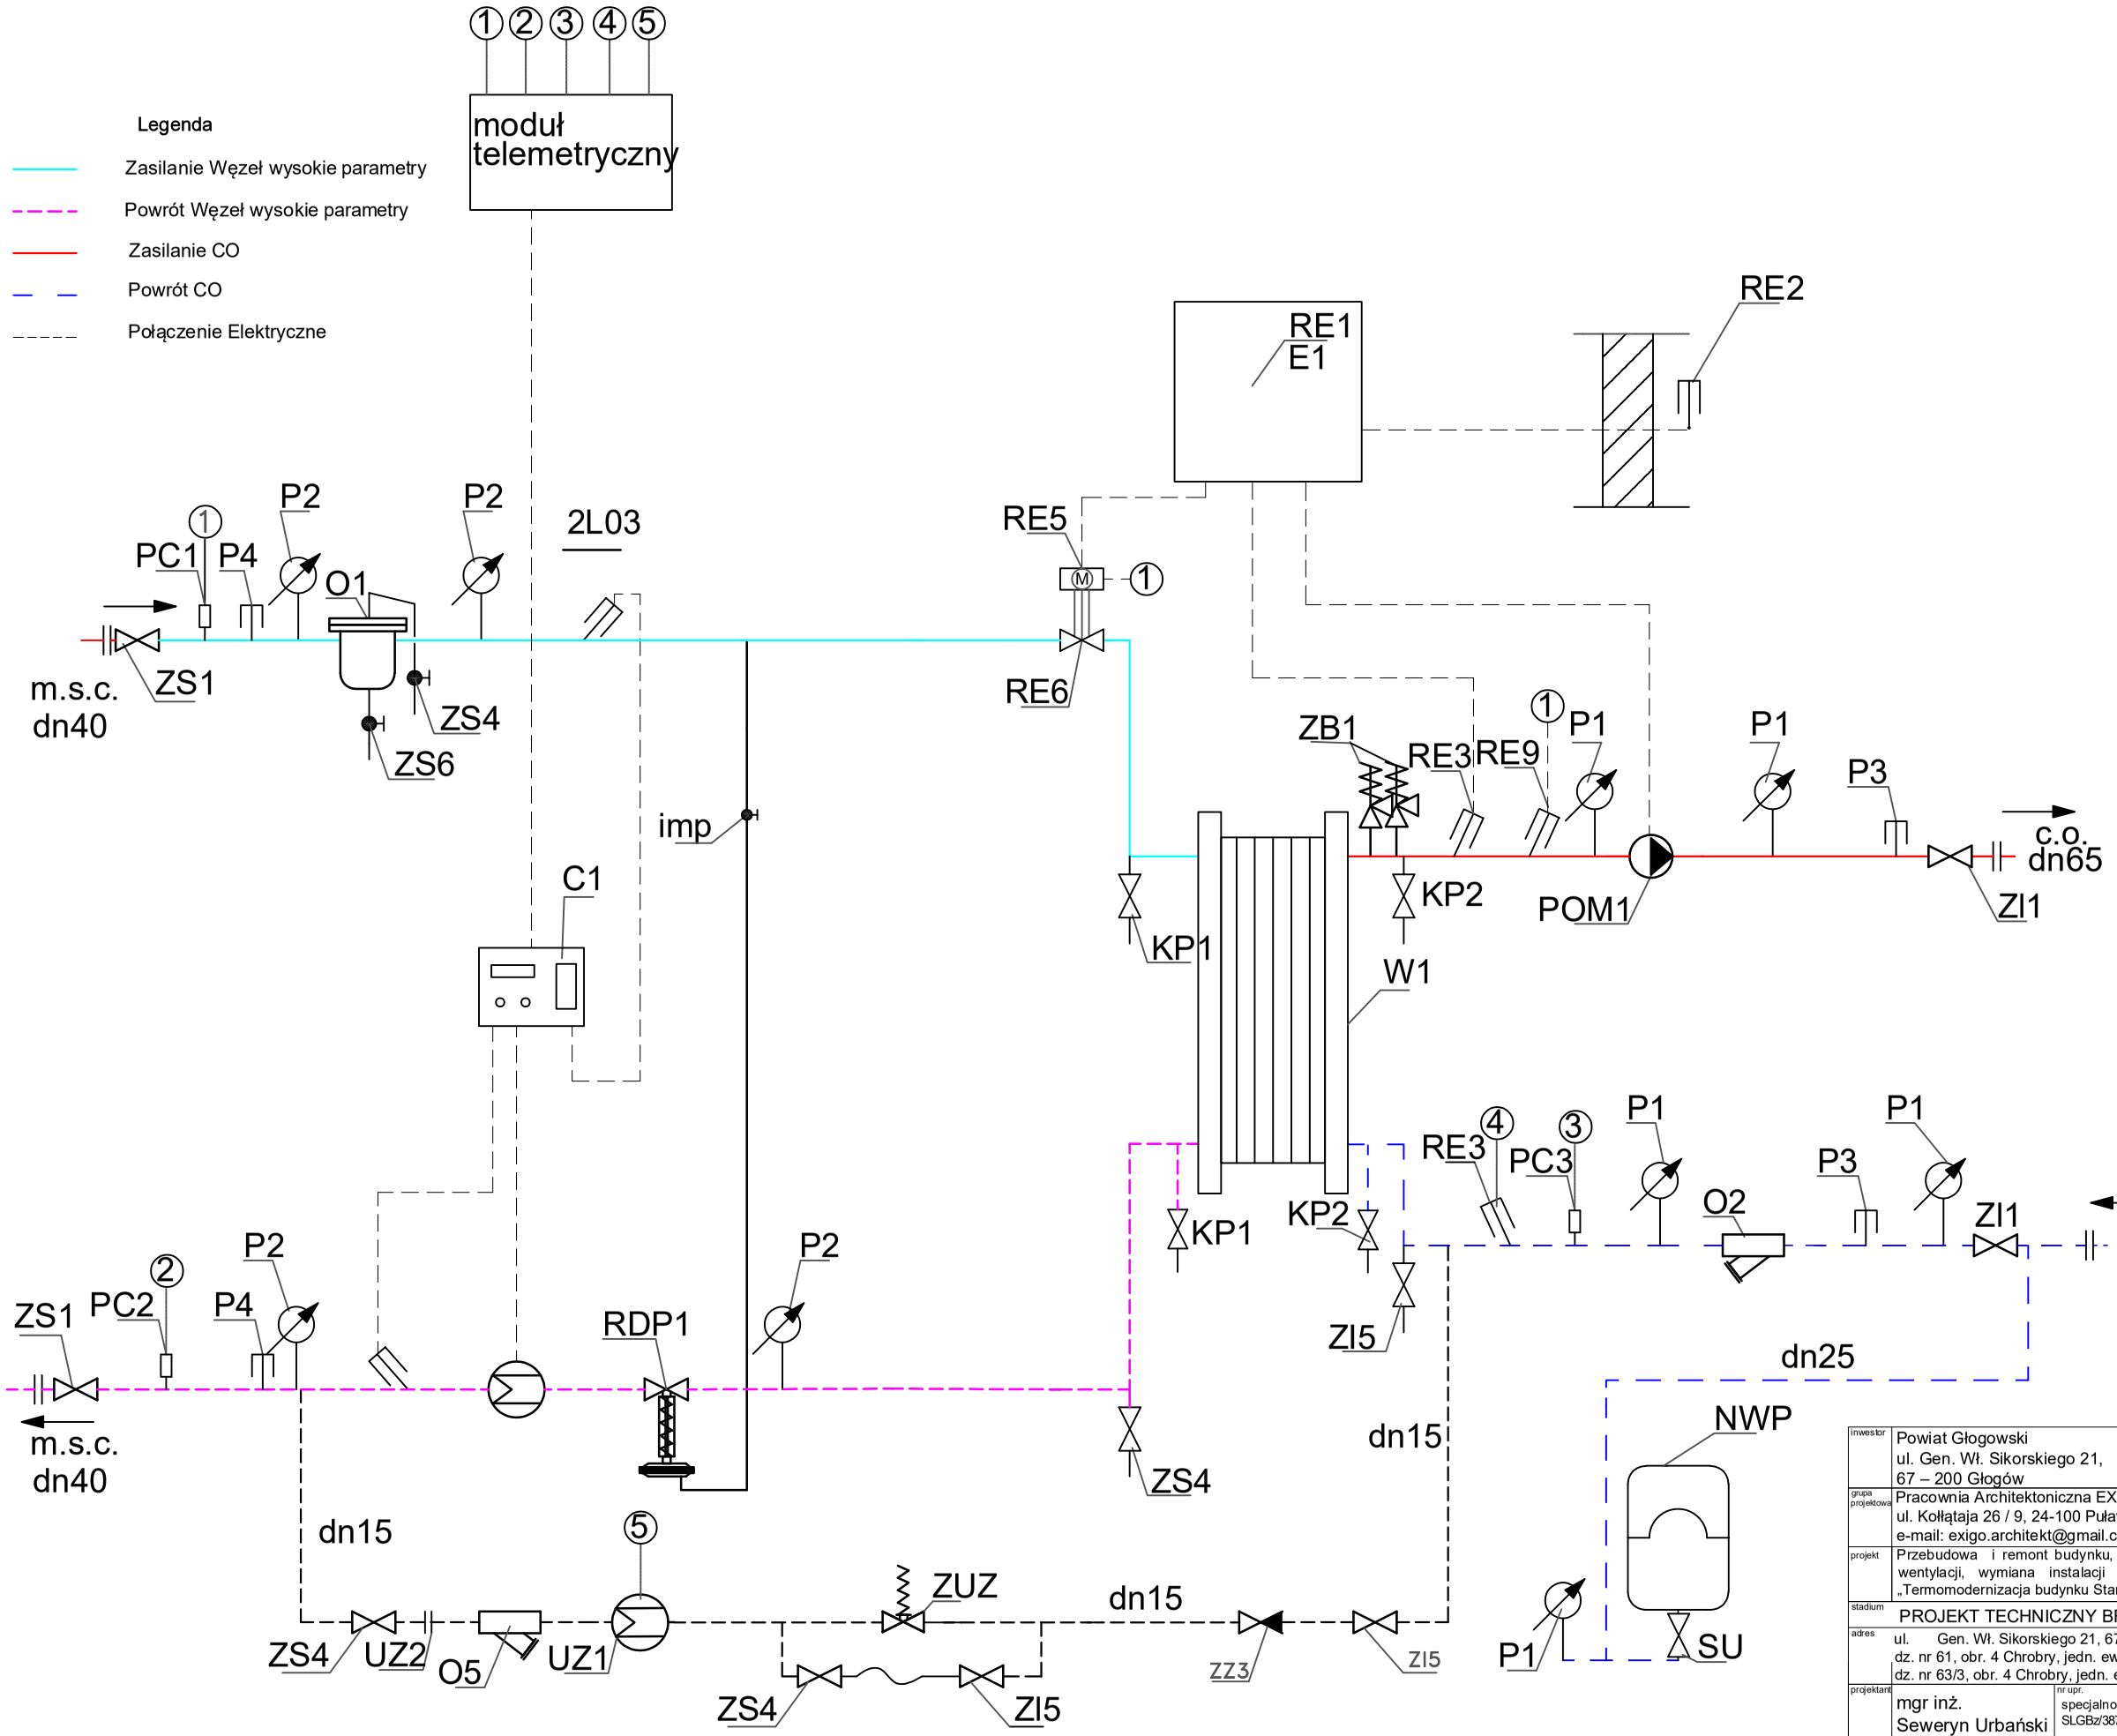

inwestor	Powiat Głogowski ul. Gen. Wł. Sikorskiego 21, 67 – 200 Głogów
grupa projektowa	Pracownia Architektoniczna EXIGO Marek Kozieł, ul. Kołłątaja 26 / 9, 24-100 Puławy e-mail: exigo.architekt@gmail.com
projekt	Przebudowa i remont budynku, montaż instalacji fotowoltaicznej, odgromowej, wentylacji, wymiana instalacji CO w ramach zadania inwestycyjnego pn. „Termomodernizacja budynku Starostwa Powiatowego w Głogowie”
stadium	PROJEKT TECHNICZNY BRANŻA SANITARNA
adres	ul. Gen. Wł. Sikorskiego 21, 67 – 200 Głogów dz. nr 61, obr. 4 Chrobry, jedn. ewid. miasto Głogów, ident. 020301_1.0004.61 dz. nr 63/3, obr. 4 Chrobry, jedn. ewid. miasto Głogów, ident.020301_1.0004.63/3
projektant	mgr inż. Seweryn Urbański — nr upr. specjalność instalacyjna SLGBz/3876/POOS/11 — podpis
sprawdz.	mgr inż. Adrian Zasada — nr upr. specjalność instalacyjna SLGBz/9790/PWBS/21 — podpis
data	20.8.2025 — skala -/-
rysunek	Schemat Węzła cieplnego 1f o mocy 200 kW — branża IS — nr rysunku Z2