PIWNICA

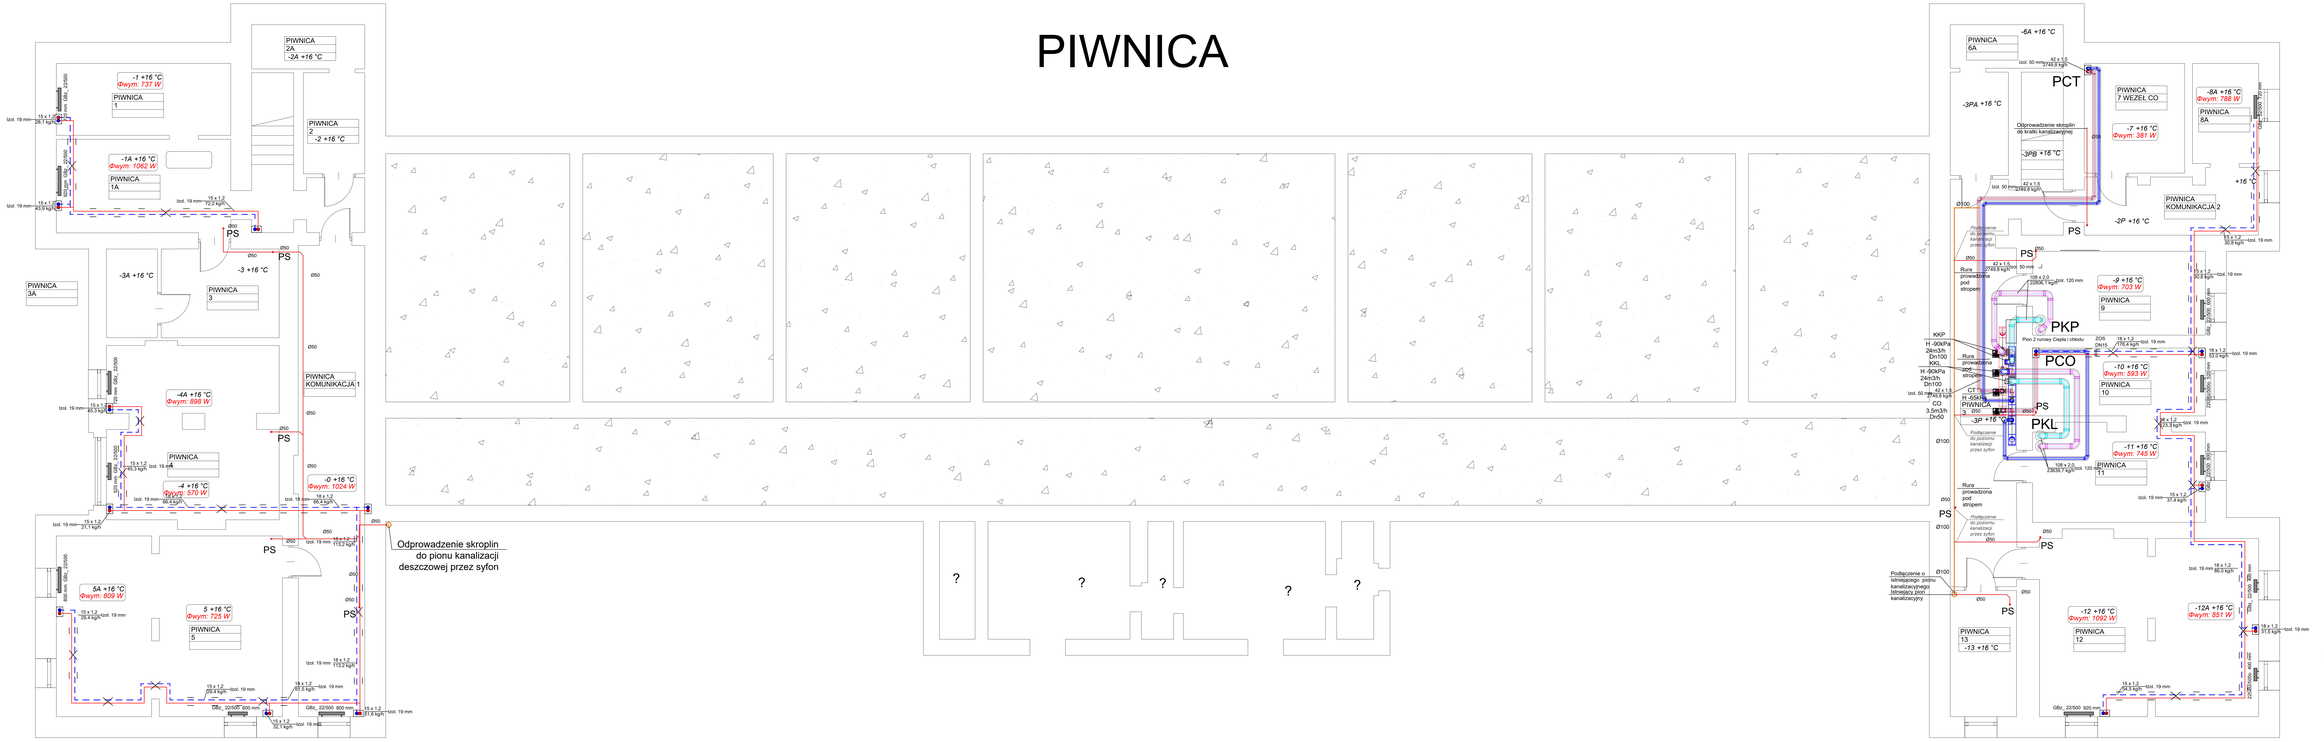

Legenda

- Zasilanie centralnego ogrzewania prowadzone pod stropem
- Powrót centralnego ogrzewania prowadzone pod stropem
- Zasilanie centralnego ogrzewania prowadzone przy podłodze
- Powrót centralnego ogrzewania prowadzone przy podłodze
- Zasilanie Klimakowietrzny - prowadzone pod stropem
- Powrót Klimakowietrzny prowadzone pod stropem
- Rura ze skroplinami PP
- Zawór termostatyczny z głowicą
- Zawór powrotny grzejnikowy z możliwością opuszczenia obiegu
- Automatyczny odpowietrznik z zaworem
- GRZEJNIK PŁYTOWY BOCZNE ZASILANY DOBRANY DO WYSOKOŚCI POMIESZCZENIA - 50/40 KLIMAKONVEKTOR SUFITOWY STEROWNIKIEM PRZEWODOWYM Z WYŁĄCZNIKIEM MBJ5 ZASILANIE ELEKTRYCZNE 230V DO 150 W, Nato 46 39 dB (A) wyposażony w pompę skroplin
- Nr pom. na rzucie
- 128 +20 °C Φwym: 3120 W — Temp. gaszenie — Φzainstalowane na rzucie — Zapotrzebowanie na cieplo Φch: 3300 W

Inwestor:	Przemysł Głogowski ul. Gen. Wł. Sikorskiego 21, 67-200 Głogów
Projektant:	Pracownia Projektowania EXDO Marek Kozak ul. Kołłątaja 26 / 9, 24-100 Puławy tel. 501 080 180, e-mail: exdo@exdo.pl
Przedmiot:	remont budynku, montaż instalacji fotowoltaicznej, ogólnotoną, wentylacji, wymiana instalacji CO w oparciu o zasilanie kawalerskiego pr. wymiana instalacji wodno-kanalizacyjnej w budynku
Nazwa:	PROJEKT WYKONAWCZY BRANŻA SANITARNA
Skala: 1:50	ul. Gen. Wł. Sikorskiego 21, 67 - 200 Głogów dz. nr 6/2, obr. 0 Głogów, gmin. miasto Głogów, nieruch. 0205/61, 1.0004-611 dz. nr 6/63, obr. 0 Głogów, gmin. miasto Głogów, nieruch.0205/61, 1.0004-613
Projektant:	mgr inż. Sławomir Urbański — upoważnienie nr 0LBB/0478/PO/20/U — podpis
Sprawdzający:	mgr inż. Adrian Zawada — upoważnienie nr 0LBB/0479/PO/20/U — podpis
Data:	20.6.2025
Arkusz:	1.00
Tytuł:	RZUT PIWNICY CENTRALNE OGRZEWANIE/CHŁODZENIE
Nr rys.:	C1