PODDASZE

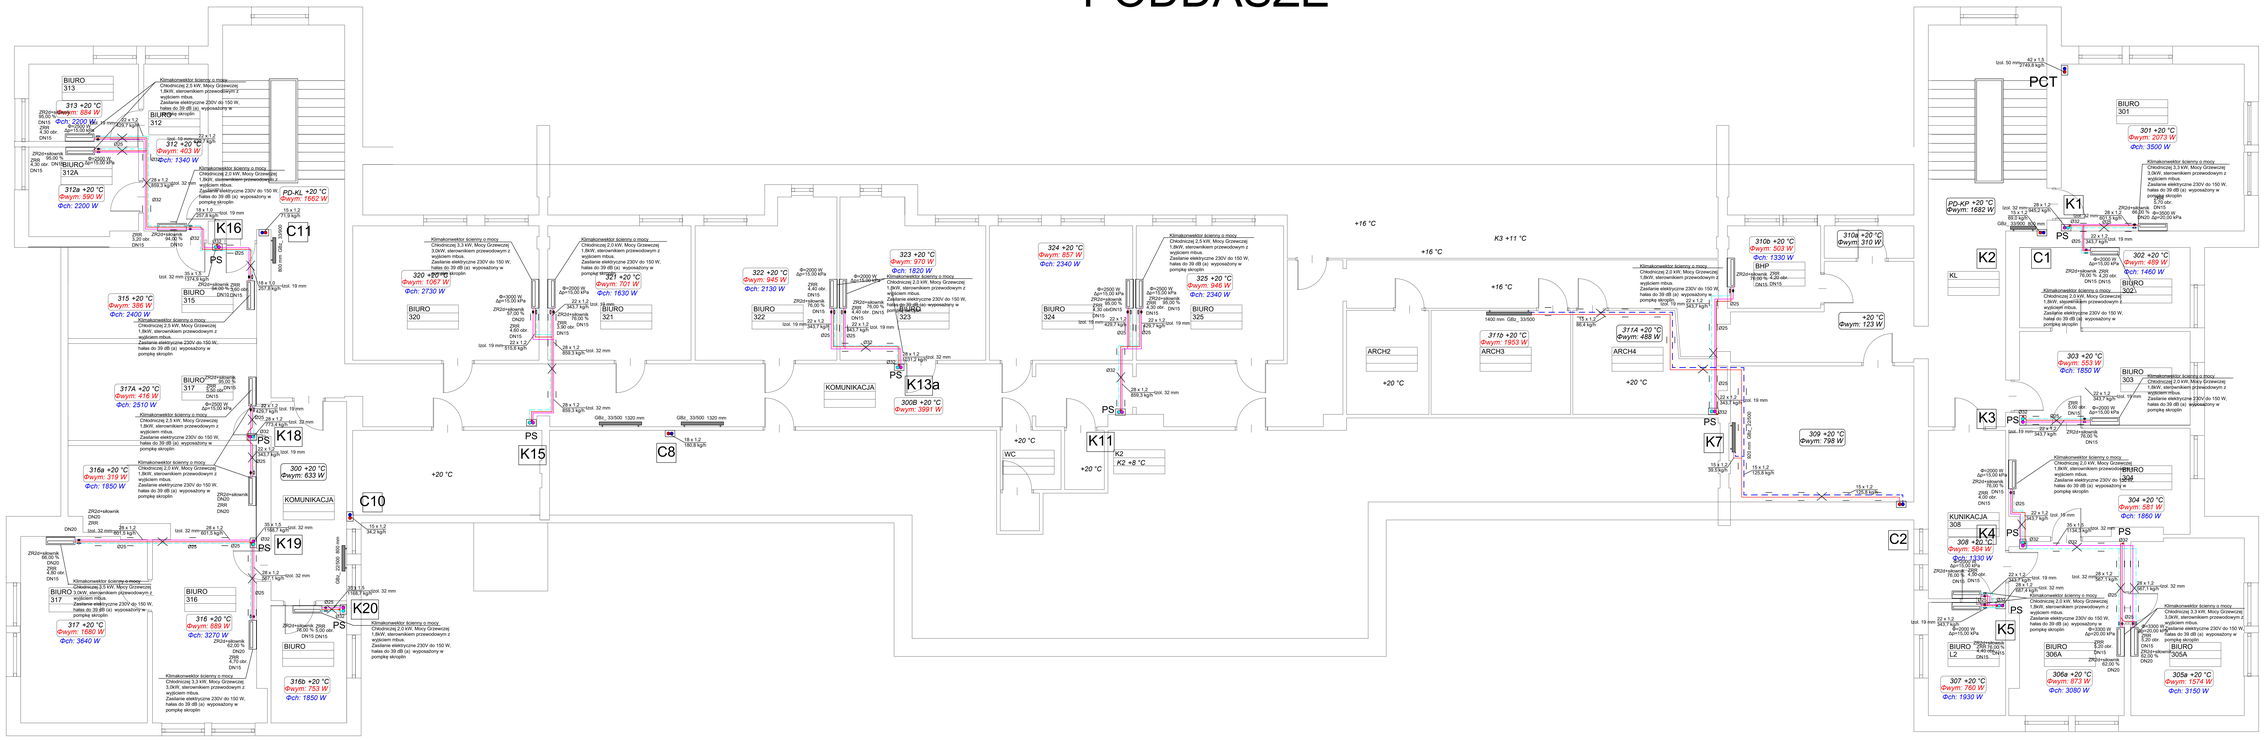

Legenda

- Zasilanie centralnego ogrzewania prowadzone pod stropem
- Powrót centralnego ogrzewania prowadzone pod stropem
- Zasilanie centralnego ogrzewania prowadzone przy podłodze
- Powrót centralnego ogrzewania prowadzone przy podłodze
- Zasilanie Klimakowektory prowadzone pod stropem
- Powrót Klimakowektory prowadzone pod stropem
- Rura ze skraplanym PP
- Zawór termostatyczny z głowicą
- Zawór powrotny grzejnikowy z możliwością opuszczenia obiegu
- Automatyczny odpowietrnik z zaworem

GRZEJNIK PŁYTOWY BOCZNE ZASILANY DOBRANY WYSOKOŚCIOWO ZGODNIE Z PROJEKTEM SO401 KLIMAKOWNIETOR SCENNY STEROWNIKIEM PRZEWODOWYM Z WYŚWIECIAMI MBUS ZASILANIE ELEKTRYCZNE 230V DO 150 W, hałas do 39 dB (a): wyposażony w pompkę skroplin

Nr poz.
128 +20 °C
Φym: 2120 W
Φch: 3300 W
Temp. grzania
Moc grzejnika
Zapotrzebowanie na ciepło

Inwestor:	Inwestor Głogowski: ul. Gen. Wł. Sikorskiego 21, 67-200 Głogów
Obiekt:	Pracownia Architektoniczna EXDO Marek Kosiak ul Kołłątaja 26 / 9, 24-100 Puławy tel. 501-080-080, e-mail: exdo@exdo.pl Przedmiot: Instalacja ogrzewania, instalacja klimatyzacji, ogrzewania, wentilacji, wentilacja mechanicznej, CO, w ramach zadania inwestycjonego pn: „Modernizacja budynku Zespołu Szkół Ponadgimnazjalnych nr 2 w Głogowie"
Temat:	PROJEKT WYKONAWCZY BRANŻA SANITARNA ul. Gen. Wł. Sikorskiego 21, 67 - 200 Głogów dz. nr 6/2, obręb 0001, arkusz mapy zasadniczej nieruch. 0205261, 1-0004-611 dz. nr 6/3, obr. 0 Głogów, arkusz mapy zasadniczej nieruch. 0205261, 1-0004-613
Projektant:	inż. mgr Generyt Urbański upoważnienie nr/ELEKTROPROJ/07
Sprawdzający:	inż. mgr Adrian Zawada upoważnienie nr/ELEKTROPROJ/07
Data:	20.6.2025
Skala:	1:50
Tytuł:	RZUT PODDASZA CENTRALNE OGRZEWANIE/CHŁODZENIE
Nr rys:	E5 C5