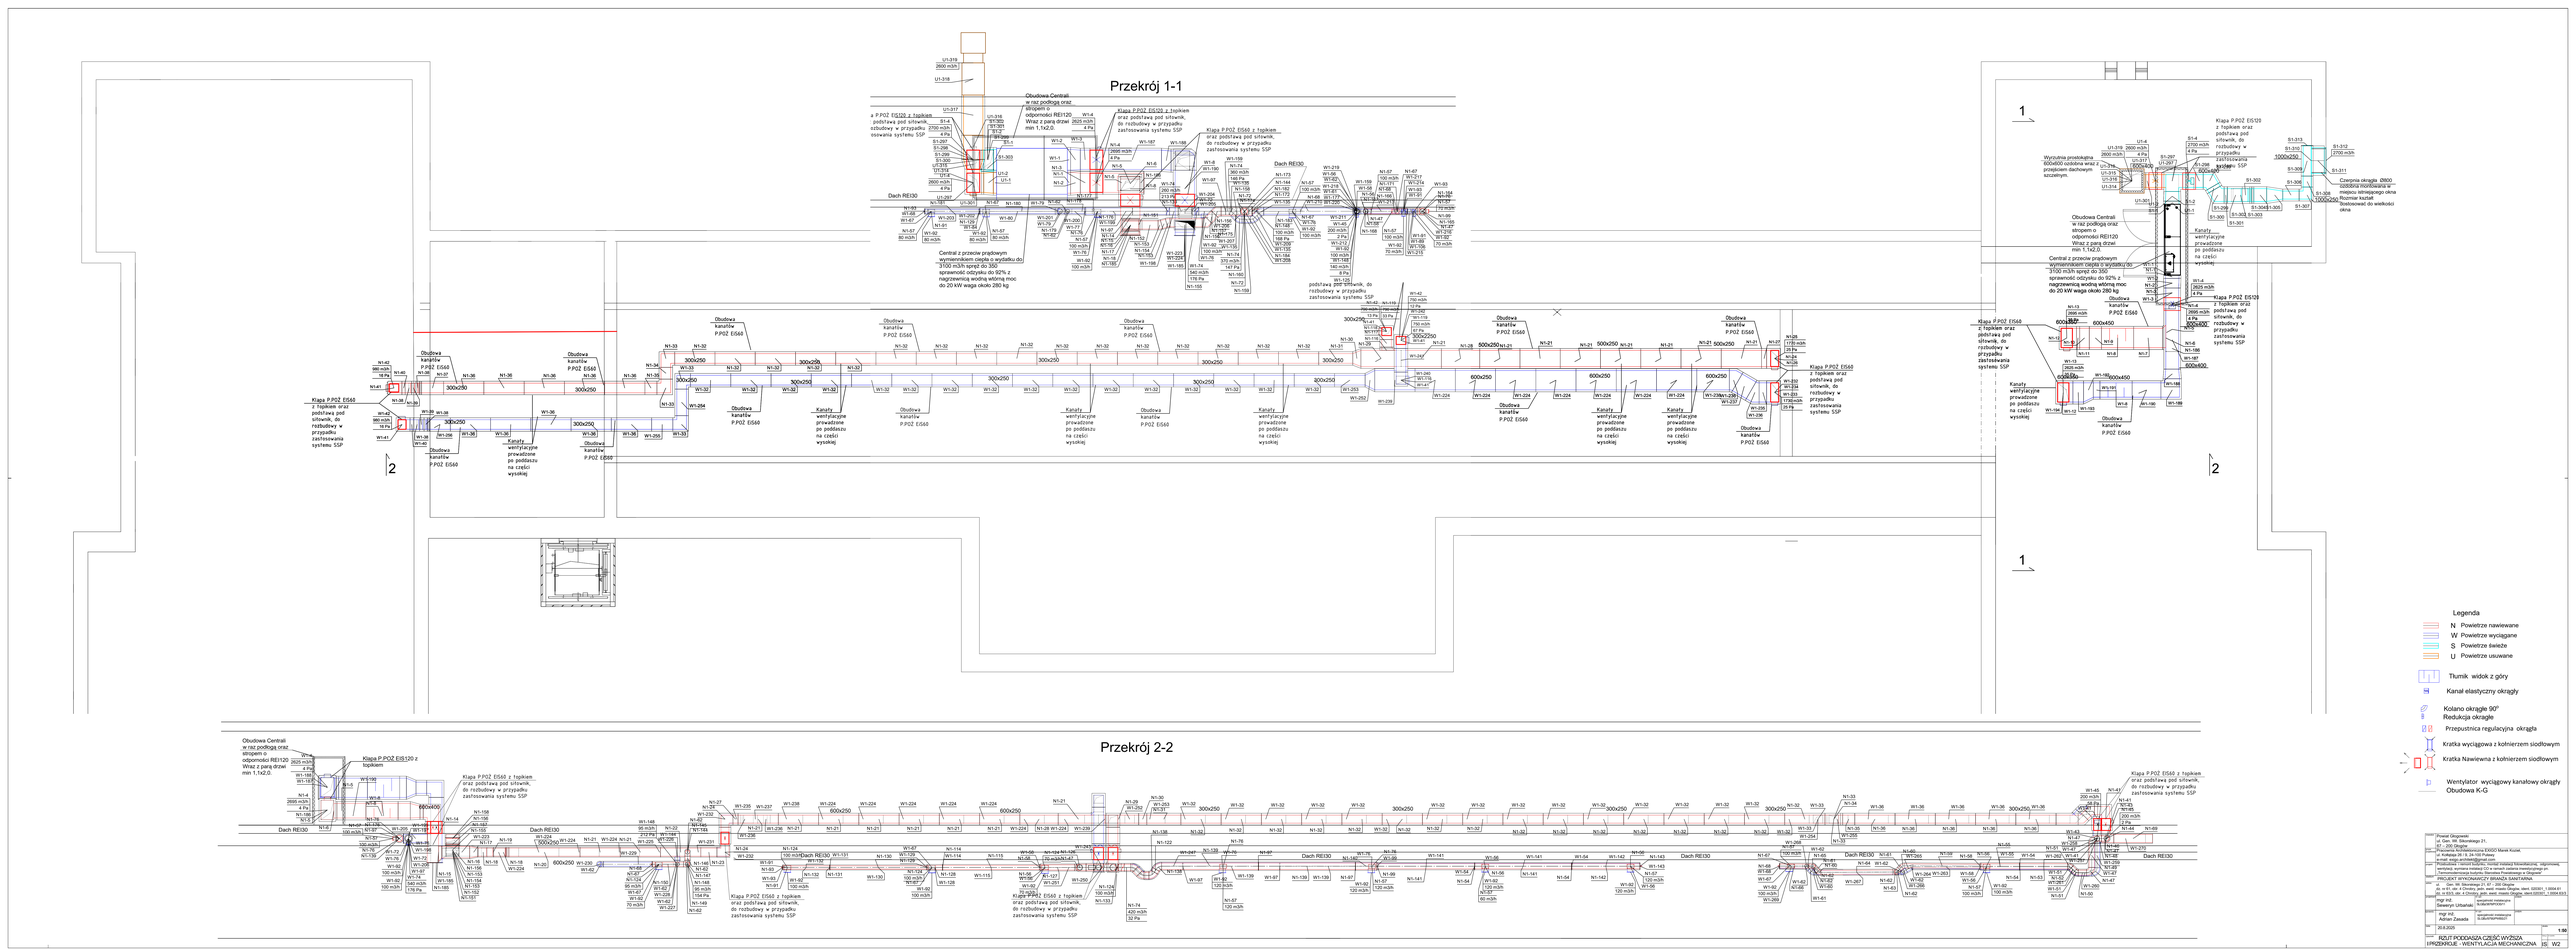
Przekrój 1-1
Przekrój 2-2
Obudowa Centrali w raz podłogą oraz stropem o odpornosci REI120 Wraz z panią dzwi min 1,1x2,0.
Klapa P.POŻ EI120 z topkiem
Klapa P.POŻ EI60 z topkiem oraz podstawą pod siłownik, do rozbudowy w przypadku zastosowania systemu SSP
Dach REI30
Centrala z przewie prądowym wymiennikiem ciepła o wydatku do 3700 m3/h sprzęt do 350 sprawność odzysku do 92% z nagrzewnicą wodną wtórną moc do 20 kW waga około 280 kg
Kanały wentylacyjne prowadzone po podłaszu na części wysokiej
Obudowa kanałów P.POŻ EI60
Legenda
N Powietrze nawiewane
W Powietrze wyciągane
S Powietrze świeże
U Powietrze usuwane
Tłumik widok z góry
Kanał elastyczny okrągły
Kolano okrągłe 90°
Redukcja okrągłe
Przepustnica regulacyjna okrągła
Kratka wyciągowa z kołnierzem siodłowym
Kratka Nawiewna z kołnierzem siodłowym
Wentylator wyciągowy kanałowy okrągły
Obudowa K-G
PROJEKT WYKONAWCZY BRANŻA SANITARNA
ADLIT PODSADZKA CZĘŚĆ WYŻSZA
I PRZEKROJE - WENTYLACJA MECHANICZNA
WZ