

Województwo: podkarpackie


Powiat: jarosławski

Jednostka ewidencyjna: 180401_1, Miasto Jarosław

Obręb: 0005, Jarosław Obręb 5

MAPA ZASADNICZA SKALA 1:500

Układ odniesienia: PL-ETRF89, układ wsp. płaskich: PL-2000 strefa 8 (24°), układ wys.: PL-EVRF2007-NH

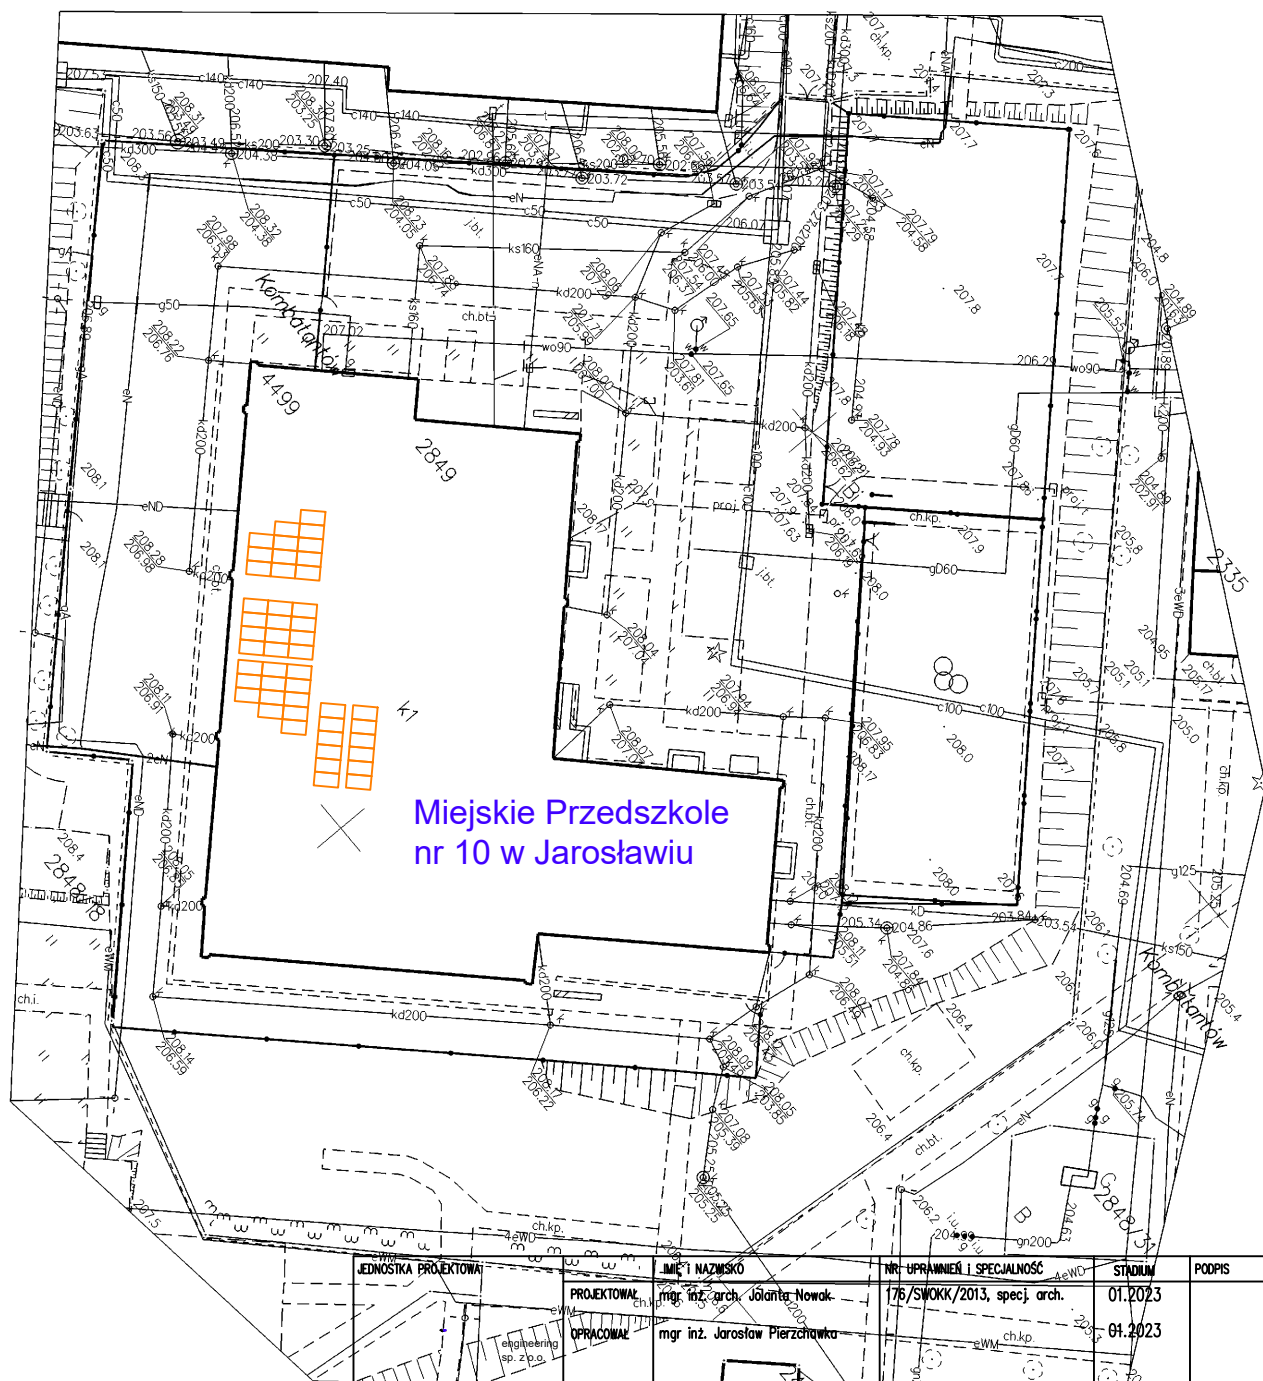

JEDNOSTKA PROJEKTOWA	IMIĘ I NAZWISKO	NR UPRAWNIEN I SPECJALNOŚĆ	STADIUM	PODPIS
PROJEKTOWAŁ	mgr inż. arch. Jolanta Nowak	176/SWOKK/2013, specj. arch.	01.2023	
OPRACOWAŁ	mgr inż. Jarosław Pierzchawka		01.2023	
INWESTOR	GMINA MIEJSKA JAROSŁAW, UL. RYNEK 1, 37-500 JAROSŁAW			
INWESTYCJA	TERMOMODERNIZACJA MIEJSKIEGO PRZEDSZKOLA NR 10 W JAROSŁAWIU			
OBIEKT I LOKALIZACJA	MIEJSKIE PRZEDSZKOLE NR 10 UL. KOMBATANÓW 22, 37-500 JAROSŁAW (DZ. NR 2849, OBRĘB: 5, JAROSŁAW)			
TYTUŁ RYSUNKU	MAPA SYTUACYJNA			SKALA 1:500
SYMBOL OBIEKTU	STADIUM	NR PROJEKTU	NR RYSUNKU	NR ZMIANY
JR/SP4/BUD	PT	JR/SP4/01/23	RYS. NR 1	