


RZUT KONSTRUKCJI DACHU

Skala 1:50

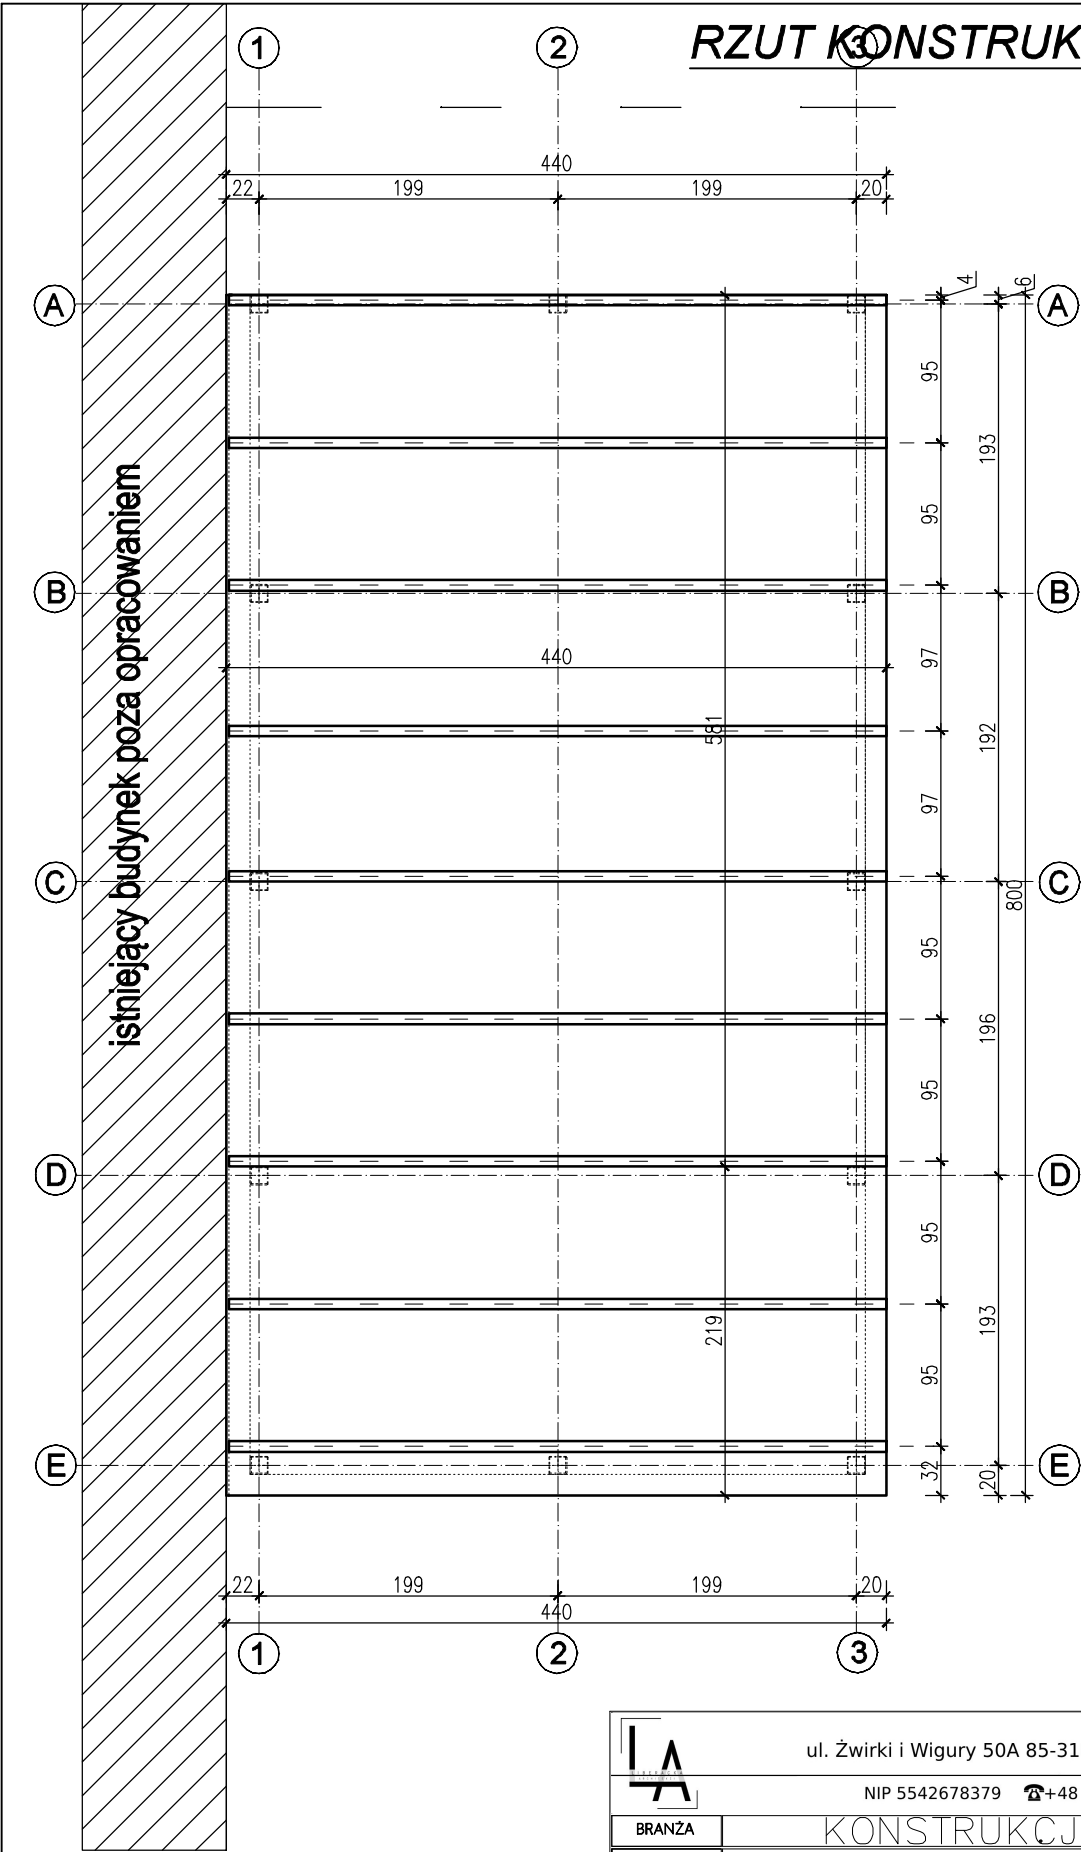

ul. Żwirki i Wigury 50A 85-310 Bydgoszcz		Nr rysunku
NIP 5542678379 ☎ +48 696 500 808		K2
BRANŻA	KONSTRUKCJA	DATA
RYSUNEK	RZUT KONSTRUKCJI DACHU	27.11.2025
INWESTYCJA	Budowa ogrodu zimowego na potrzeby zespołu szkół centrum kształcenia rolniczego przy ul. Filmowej 1 w Bydgoszczy, dz. 15/21, obr. 199	
INWESTOR	Zespół Szkół Centrum Kształcenia Rolniczego w Bydgoszczy, ul. Filmowa 1 85-836 Bydgoszcz	SKALA
FUNKCJA	IMIĘ I NAZWISKO	1:50
PROJEKTOWAŁ	mgr inż. Martyna Guzińska uprawnienia budowlane w specjalności konstrukcyjno-budowlanej do projektowania bez ograniczeń	PODPIS
	NR UPRAWNIENI KUP/0119/PBKb/18	