


PRZEKRÓJ A-A

Skala 1:50

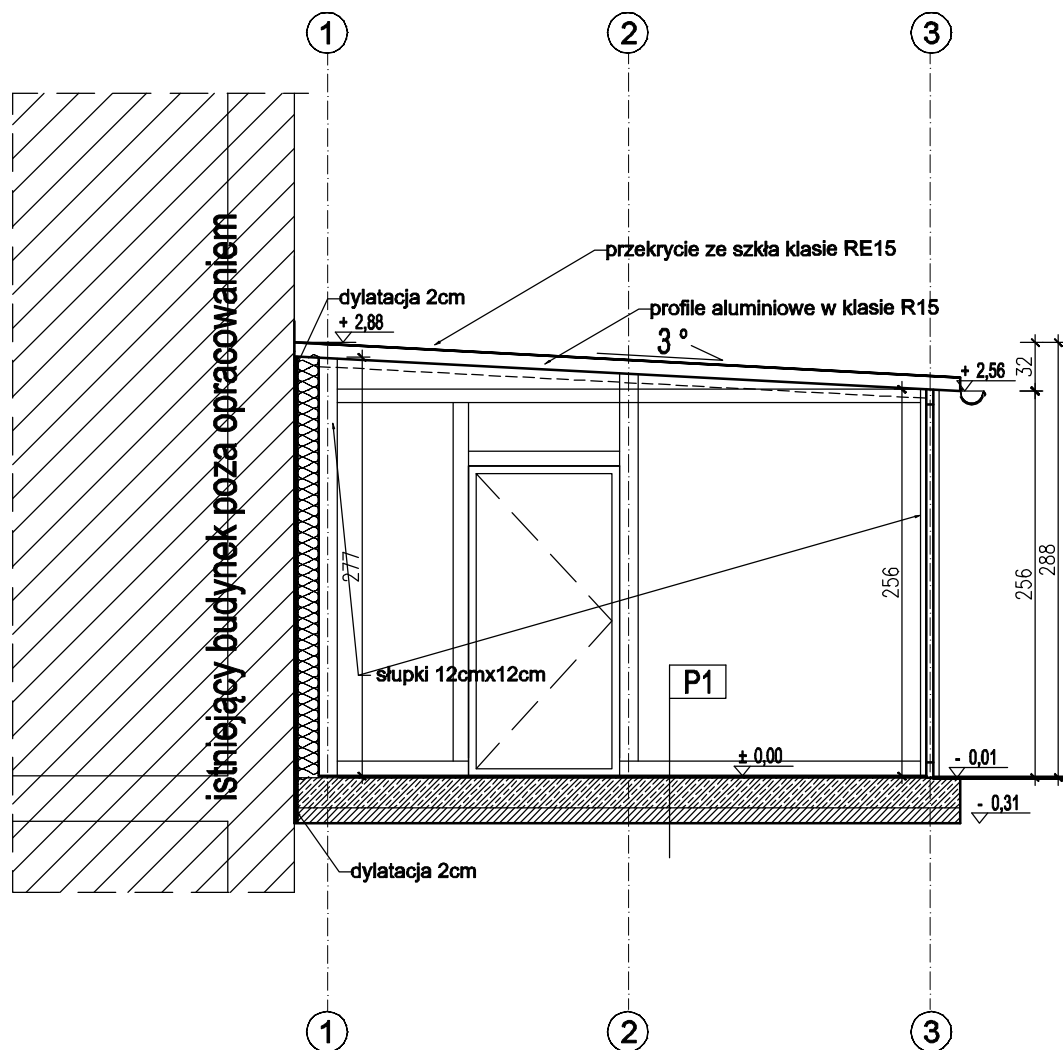

P1
Posadzka - wykończenie
Płyta fundamentowa monolityczna gr. 20 cm
Folia PE gr. 0,2 mm
Chudy beton gr. 10cm
Piasek zagęszczony do ID=0,6 min. 50 cm

 ul. Żwirki i Wigury 50A 85-310 Bydgoszcz NIP 5542678379 ☎+48 696 500 808		Nr rysunku
		A4
BRANŻA	ARCHITEKTURA	DATA
RYSUNEK	PRZEKRÓJ A-A	27.11.2025
INWESTYCJA	Budowa ogrodu zimowego na potrzeby zespołu szkół centrum kształcenia rolniczego przy ul. Filmowej 1 w Bydgoszczy, dz. 15/21, obr. 199	
INWESTOR	Zespół Szkół Centrum Kształcenia Rolniczego w Bydgoszczy, ul. Filmowa 1 85-836 Bydgoszcz	SKALA
FUNKCJA	IMIĘ I NAZWISKO	1:50
PROJEKTOWAŁ	mgr inż. arch. Ewelina Liberacka uprawnienia budowlane w specjalności architektonicznej do projektowania bez ograniczeń	PODPIS
	NR UPRAWNIENI 8/KPOKK/2018	