


ELEWACJE
Skala 1:50

Elewacja zachodnia

Elewacja wschodnia

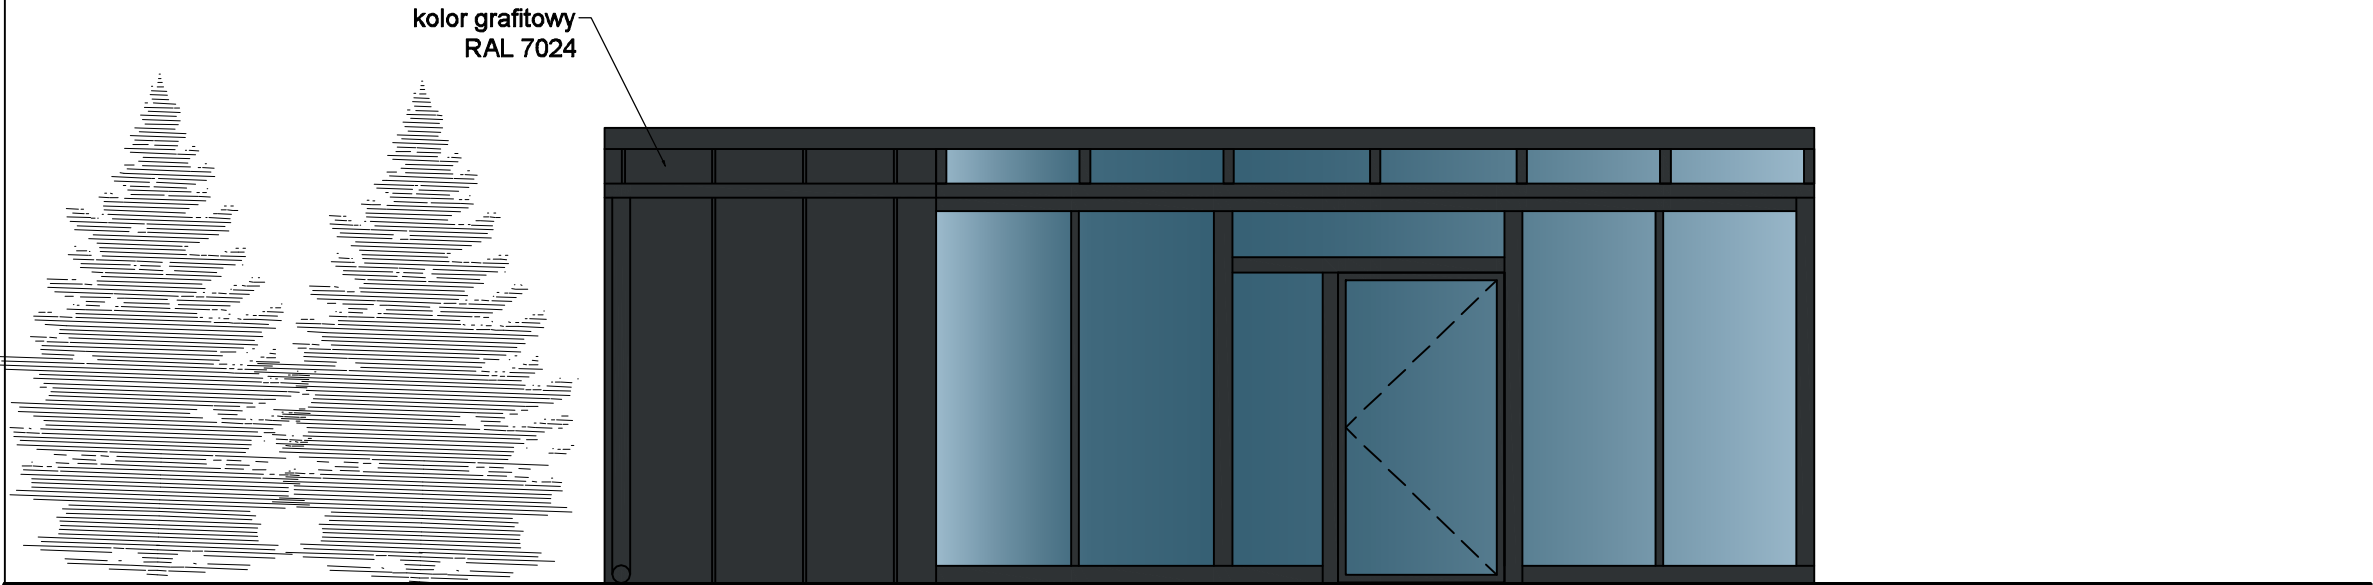

Elewacja południowa

		ul. Żwirki i Wigury 50A 85-310 Bydgoszcz		Nr rysunku	
NIP 5542678379		☎+48 696 500 808		A5	
BRANŻA		ARCHITEKTURA		DATA	
RYSUNEK		ELEWACJE		27.11.2025	
INWESTYCJA		Budowa ogrodu zimowego na potrzeby zespołu szkół centrum kształcenia rolniczego przy ul. Filmowej 1w Bydgoszczy, dz. 15/21, obr. 199			
INWESTOR		Zespół Szkół Centrum Kształcenia Rolniczego w Bydgoszczy, ul. Filmowa 1 85-836 Bydgoszcz		SKALA	
FUNKCJA		IMIĘ I NAZWISKO		1:50	
PROJEKTOWAŁ		mgr inż. arch. Ewelina Liberacka uprawnienia budowlane w specjalności architektonicznej do projektowania bez ograniczeń		PODPIS	
NR UPRAWNIEN		8/KPOKK/2018			