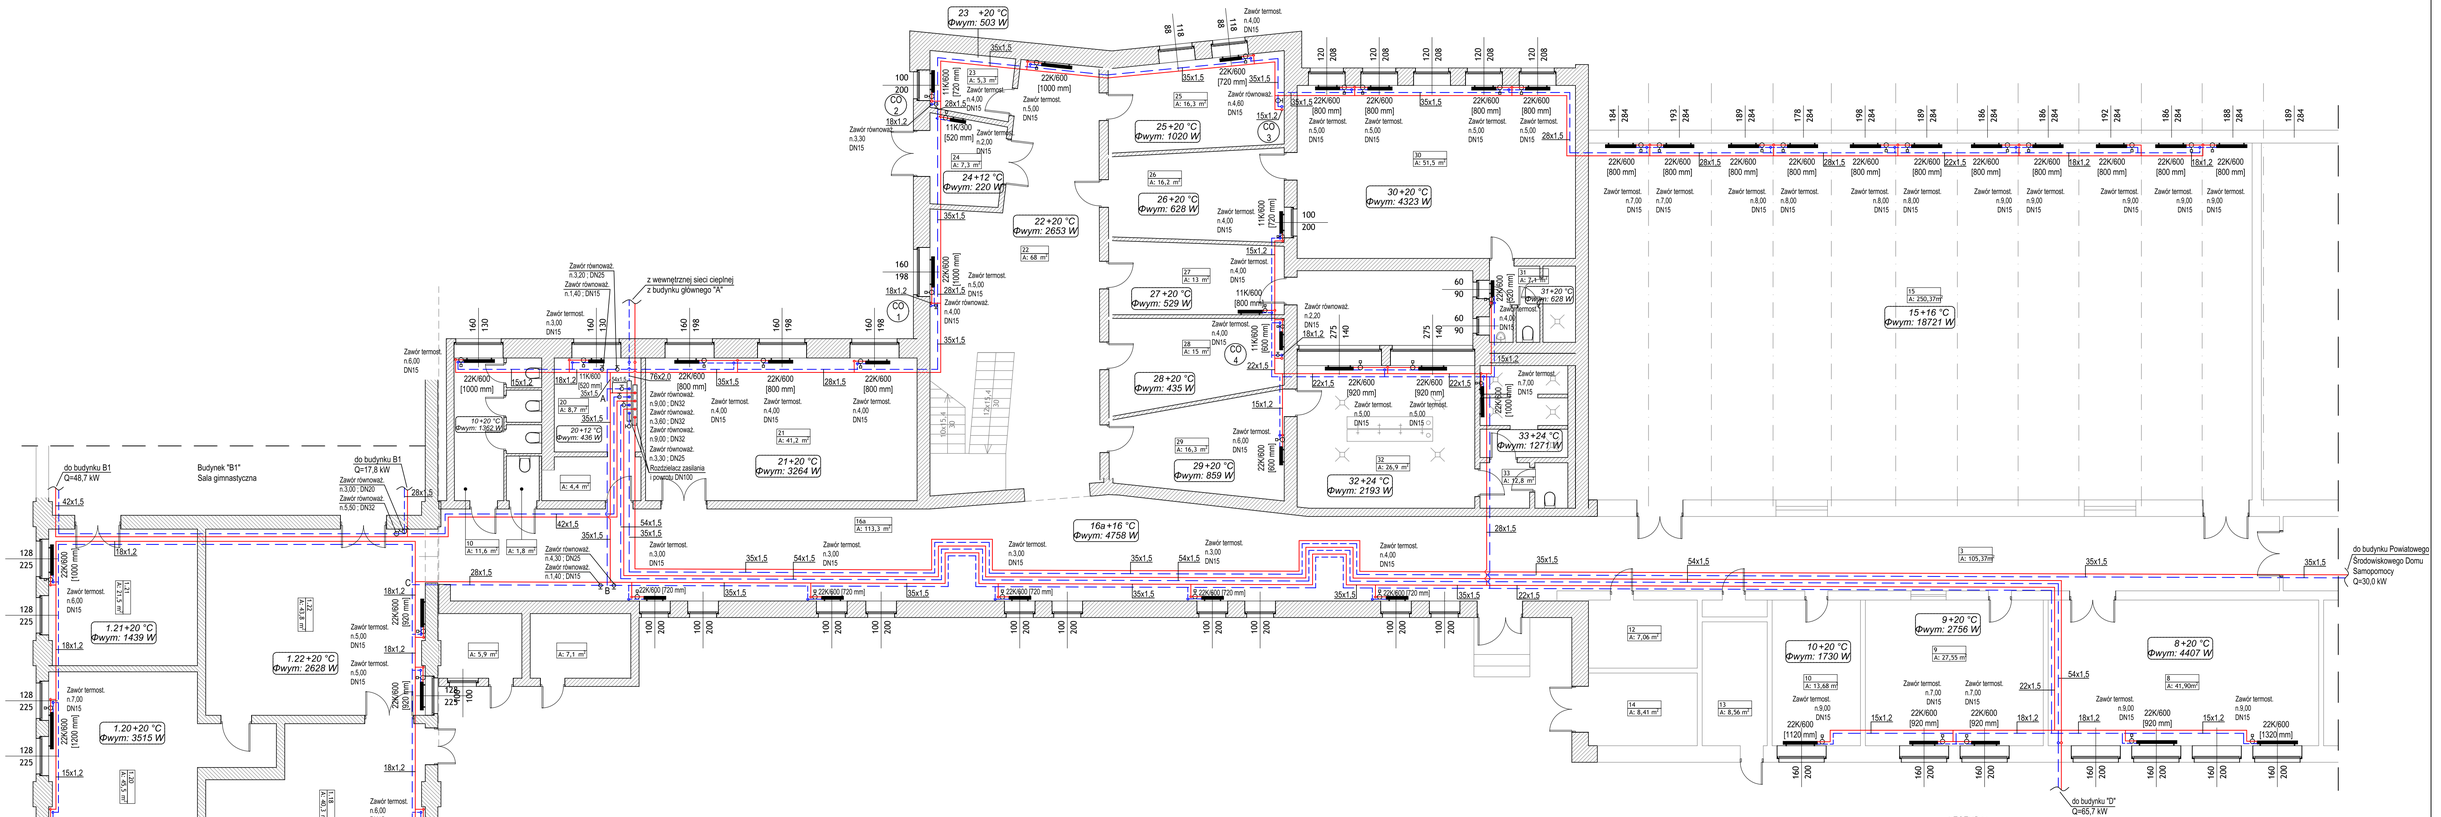
Budynek "B1"
Sala gimnastyczna
do budynku B1
Q=48,7 kW
do budynku B1
Q=17,8 kW
z wewnętrznej sieci cieplnej
z budynku głównego "A"
Rozdzielacz zasilania
i powrotu DN100
do budynku Powiatowego
Środowiskowego Domu
Samopomocy
Q=30,0 kW
do budynku "D"
Q=65,7 kW
23 +20 °C
Φwym: 503 W
24+12 °C
Φwym: 220 W
22+20 °C
Φwym: 2653 W
25+20 °C
Φwym: 1020 W
26+20 °C
Φwym: 628 W
27+20 °C
Φwym: 529 W
28+20 °C
Φwym: 435 W
29+20 °C
Φwym: 859 W
30+20 °C
Φwym: 4323 W
31+20 °C
Φwym: 628 W
32+24 °C
Φwym: 2193 W
33+24 °C
Φwym: 1271 W
15+16 °C
Φwym: 18721 W
16a+16 °C
Φwym: 4758 W
21+20 °C
Φwym: 3264 W
20+12 °C
Φwym: 436 W
10+20 °C
Φwym: 1362 W
1.21+20 °C
Φwym: 1439 W
1.22+20 °C
Φwym: 2628 W
1.20+20 °C
Φwym: 3515 W
1.18+20 °C
Φwym: 2895 W
10+20 °C
Φwym: 1730 W
9+20 °C
Φwym: 2756 W
8+20 °C
Φwym: 4407 W
LEGENDA:
PION C.O.
ZASILANIE C.O.
POWRÓT C.O.
15x1,2 ŚREDNICA PRZEWODU
+20 °C Φwym: 1680 W OBLICZENIOWA TEMPERATURA W POMIESZCZENIU, STRATY CIEPŁA POMIESZCZENIA
22K/600 [1000 mm] SYMBOL GRZEJNIKA TYP/WYSOKOŚĆ [DŁUGOŚĆ]
ZAWÓR RÓWNOWAŻĄCY
UWAGA
1) CZĘŚĆ SANITARNĄ NALEŻY ROZPATRYWAĆ W ODNIESIENIU DO POZOSTAŁYCH BRANŻ I DO CZĘŚCI OPISOWEJ
2) WSZYSTKIE PRACE WYKONAĆ ZGODNIE ZE SZTUKĄ BUDOWLANĄ
3) WYMIARY W PROJEKCIE WERYFIKOWAĆ ZE STANEM FAKTYCZNYM NA BUDOWIE
MAGDALENA OCHRYMOWICZ SAN-PROJEKT
ul.Czamogórska 10/3, 30-838 Kraków
e-mail: ochrymowicz@sanproject.pl; www.sanproject.pl ; tel: 501-653-328
NAZWA
WYMIANA INSTALACJI CENTRALNEGO OGRZEWANIA W BUDYNKU "B" KŁODZKIEJ SZKOŁY PRZEDSIĘBIORCZOŚCI.
ADRES
UL. SZKOLNA 8, 57-300 KŁODZKO
DZ. NR 73/3
PROJEKTANT
mgr inż. Paweł Ochrymowicz
upr. bud. MAP/0442/PWOS/10 w specjalności sanitarnej
PODPIS
TYTUŁ RYS.
INSTALACJA CENTRALNEGO OGRZEWANIA.
RZUT PARTERU
BRANŻA: SANITARNA
SKALA: 1:100
DATA: 11.2023
ETAP: PROJEKT TECHNICZNY
NR RYS. 1