


ELEWACJA POŁUDNIOWA SKALA 1:100

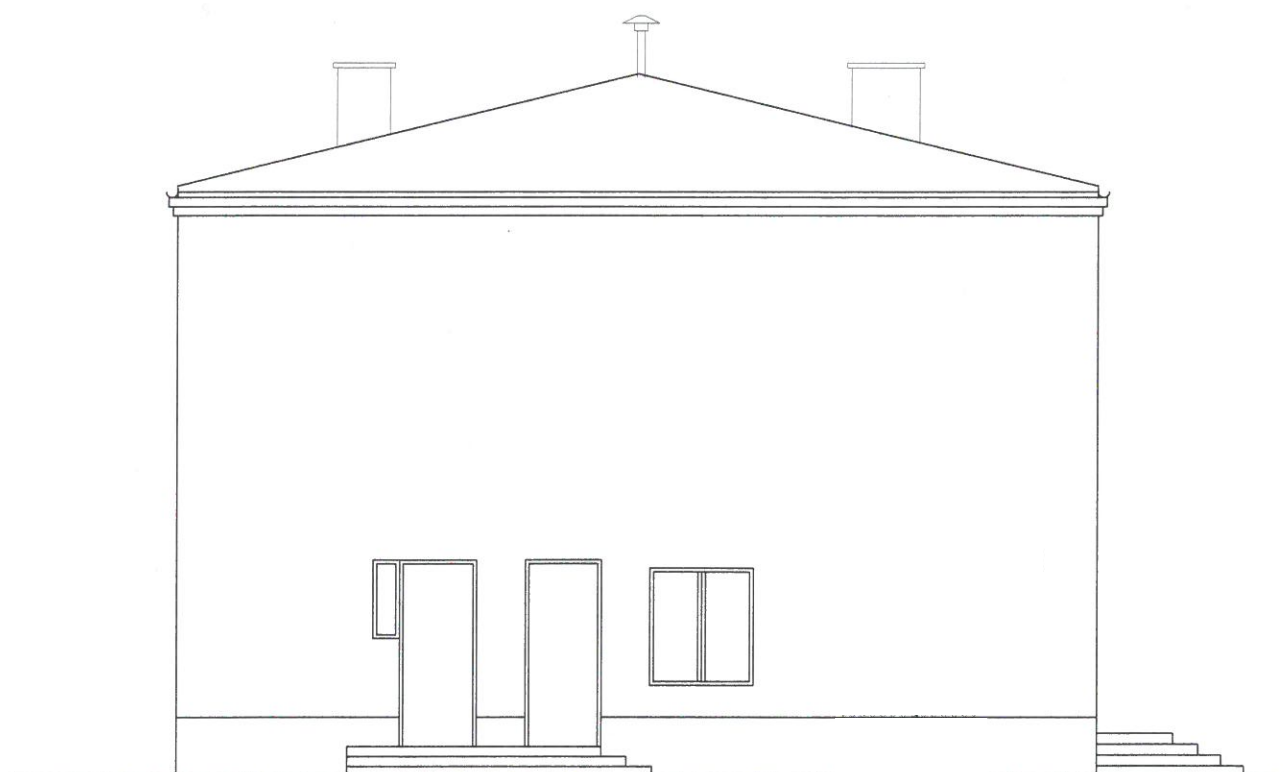

ELEWACJA WSCHODNIA SKALA 1:100