


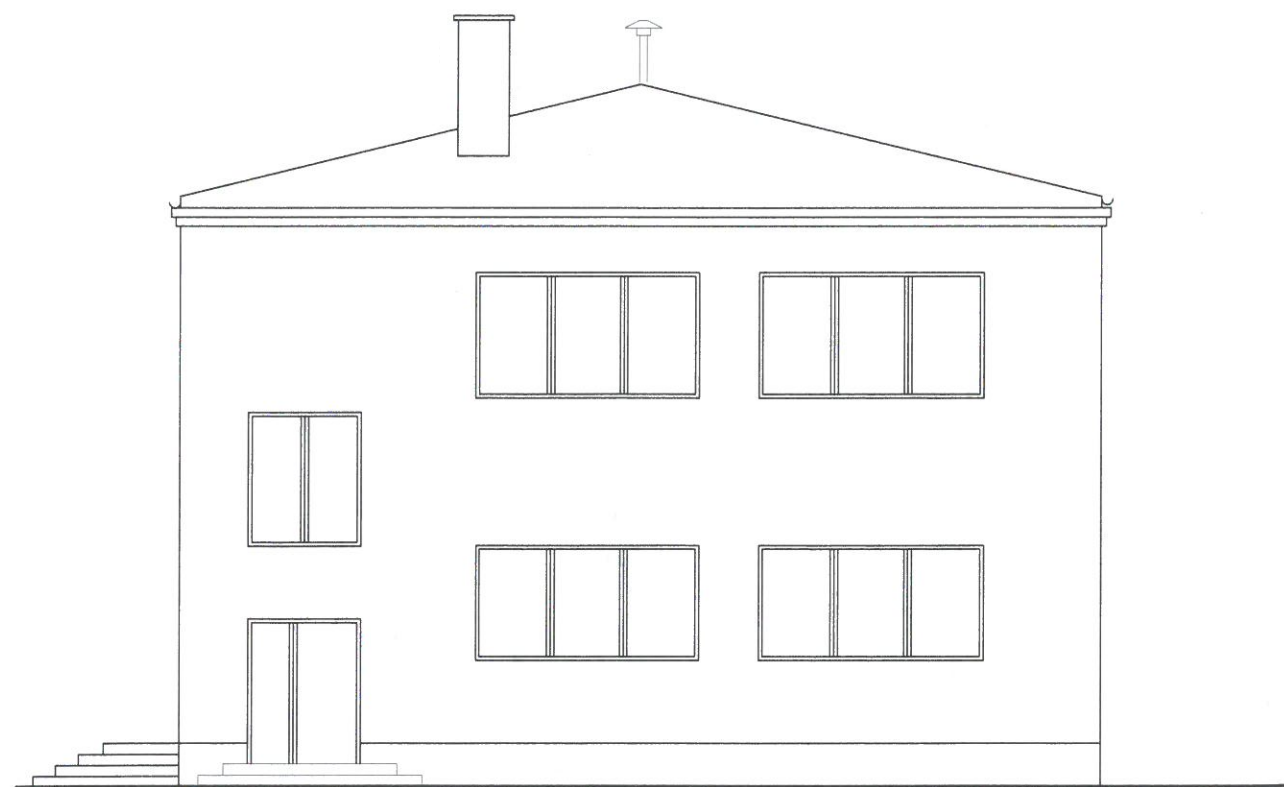

ELEWACJA PÓŁNOCNA SKALA 1:100



ELEWACJA ZACHODNIA SKALA 1:100