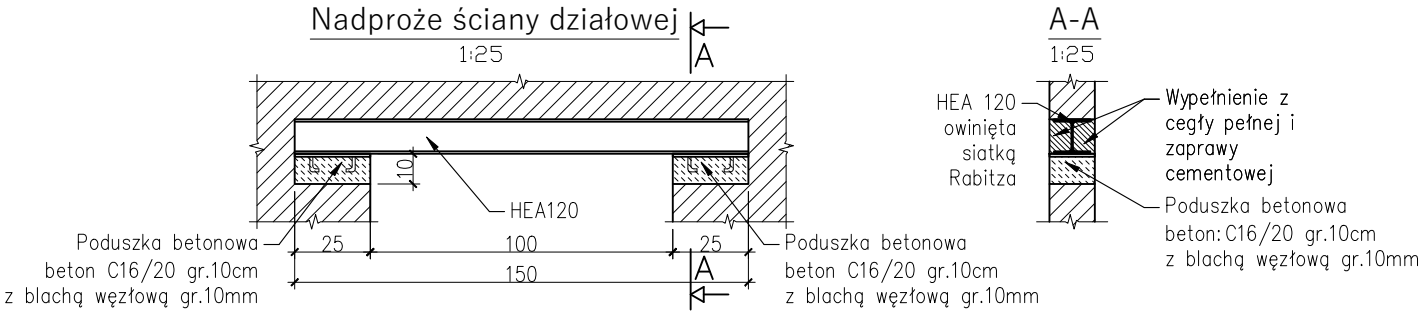

Uwaga:

1) Rysunek rozpatrywać z innymi rysunkami branżowymi.
2) Wymiary podano w [cm].
3) Stal: S235
4) Beton: C16/20

PRZEBUDOWA BUDYNKU SZKOLNEGO						
nazwa rys.:	NADPROŻA STALOWE					
adres:	RYGLICE, UL. TARNOWSKA 25, GMINA RYGLICE					
projektował:	mgr inż. Wojciech Solak			nr upr. MAP/0403/PWBKb/24 do proj. bez ograniczeń w spec. konstr-budowlanej		
sprawdził:						
data:	04.2025	skala:	1:25		Nr. rys.	K1.1

Przedmiotowy projekt jest chroniony prawem autorskim zgodnie z ustawą a dnia 4 lutego 1994 roku. Powielanie, odsprzedaż bądź jakiekolwiek inne wprowadzenie do obrotu, udostępnianie osobom trzecim bez zgody Autora jest wzbronione.