


Zamawiający: Gmina Miejska Łeba (ul. Kościuszki 90, 84-360 Łeba)
Wykonawca: T10 Prosta Spółka akcyjna (ul. Tarninowa 10, Murowana Goślina)
Zamówienie: PFU dla zadania inwestycyjnego polegającego na zaprojektowaniu i wykonaniu robót budowlanych dla „Budowa ścieżki dydaktyczno-przyrodniczej w Parku Leśnym w Łębie”
Rysunek: **INWENTARYZACJA**
Skala: 1:1178
Data: 2026-01-21




**1. PÓŁNOCNY KRANIEC TERENU OPRACOWANIA - PO ZMROKU
BRAK OŚWIETLENIA I WYZNACZONEJ ŚCIEŻKI**




**2. ZEJŚCIE Z MOSTKU - WIDOK W STRONĘ PÓŁNOCNĄ - STAN PO ZMROKU
BRAK OŚWIETLENIA**

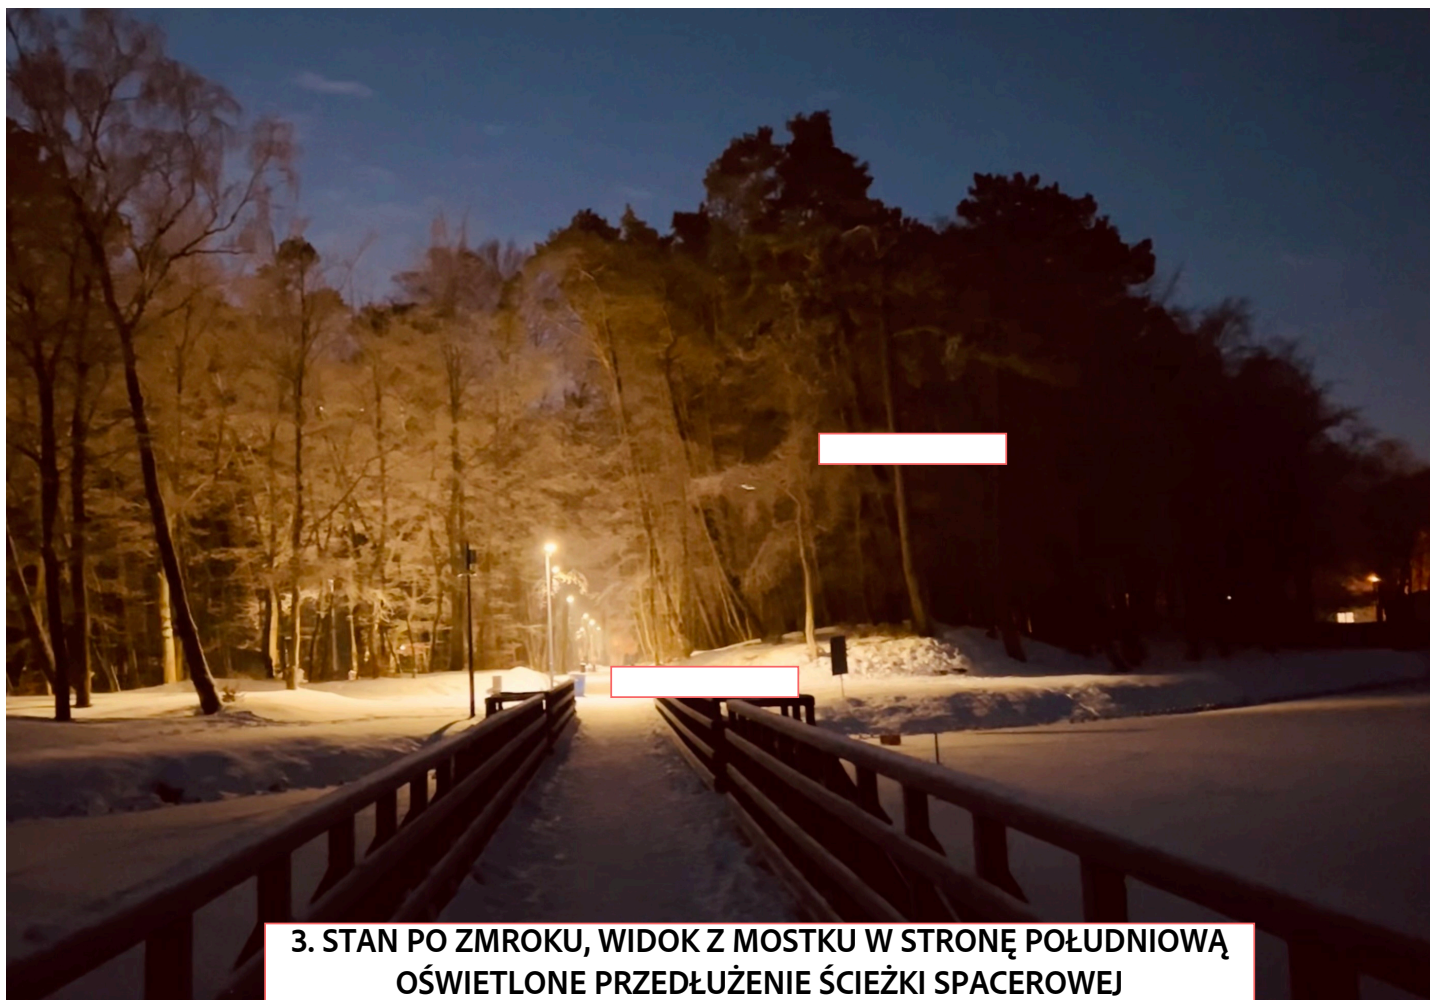

**3. STAN PO ZMROKU, WIDOK Z MOSTKU W STRONĘ POŁUDNIOWĄ
OŚWIETLONE PRZEDŁUŻENIE ŚCIEŻKI SPACEROWEJ**

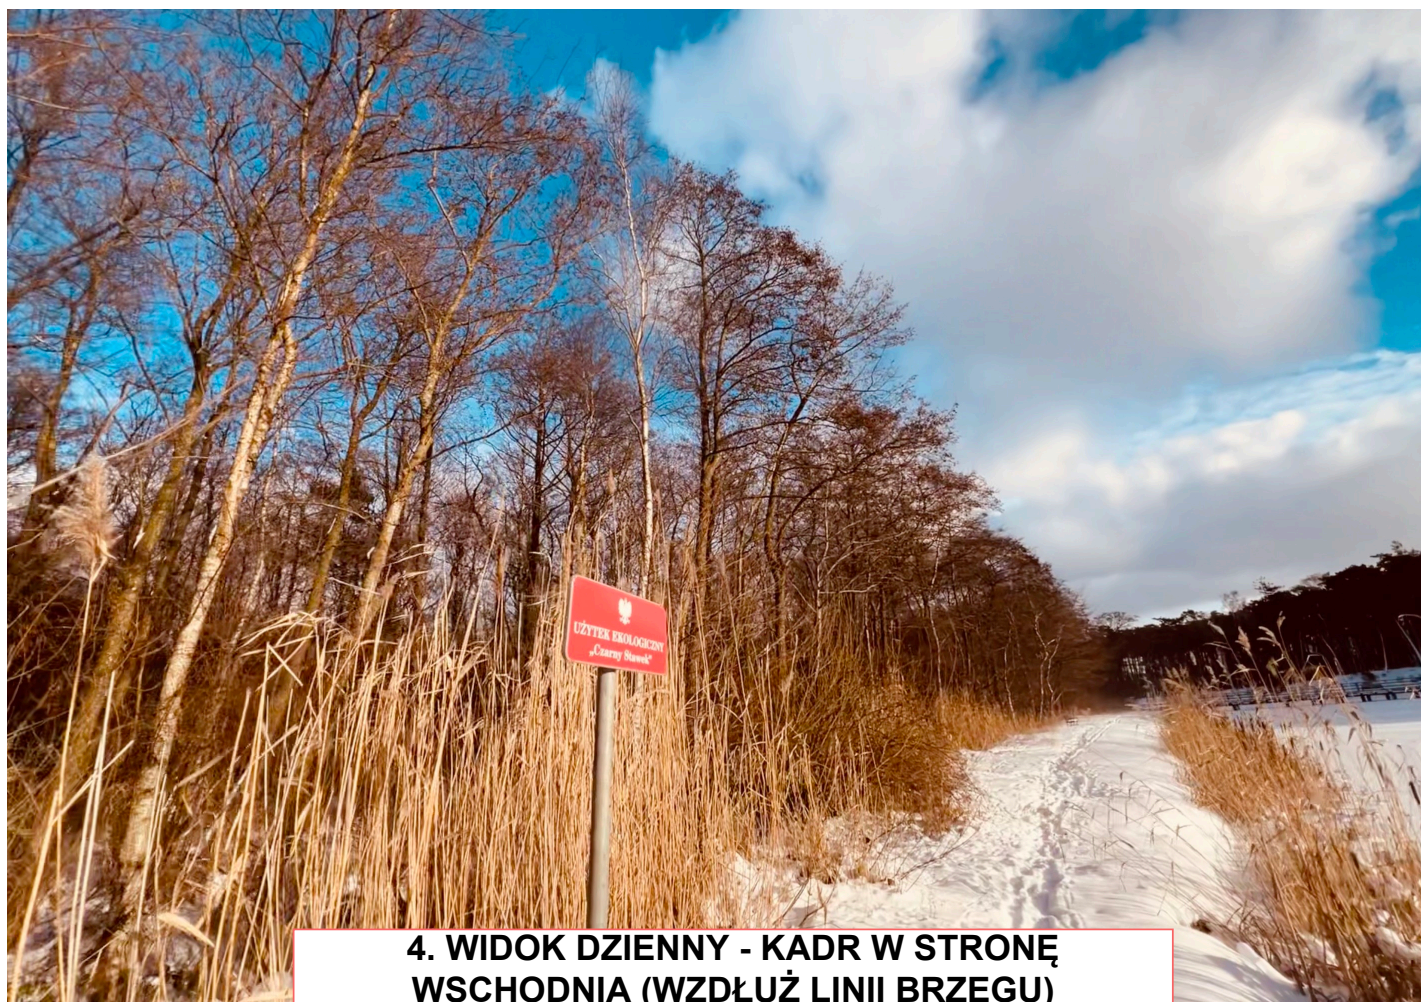

**4. WIDOK DZIENNY - KADR W STRONĘ
WSCHODNIĄ (WZDŁUŻ LINII BRZEGU)**

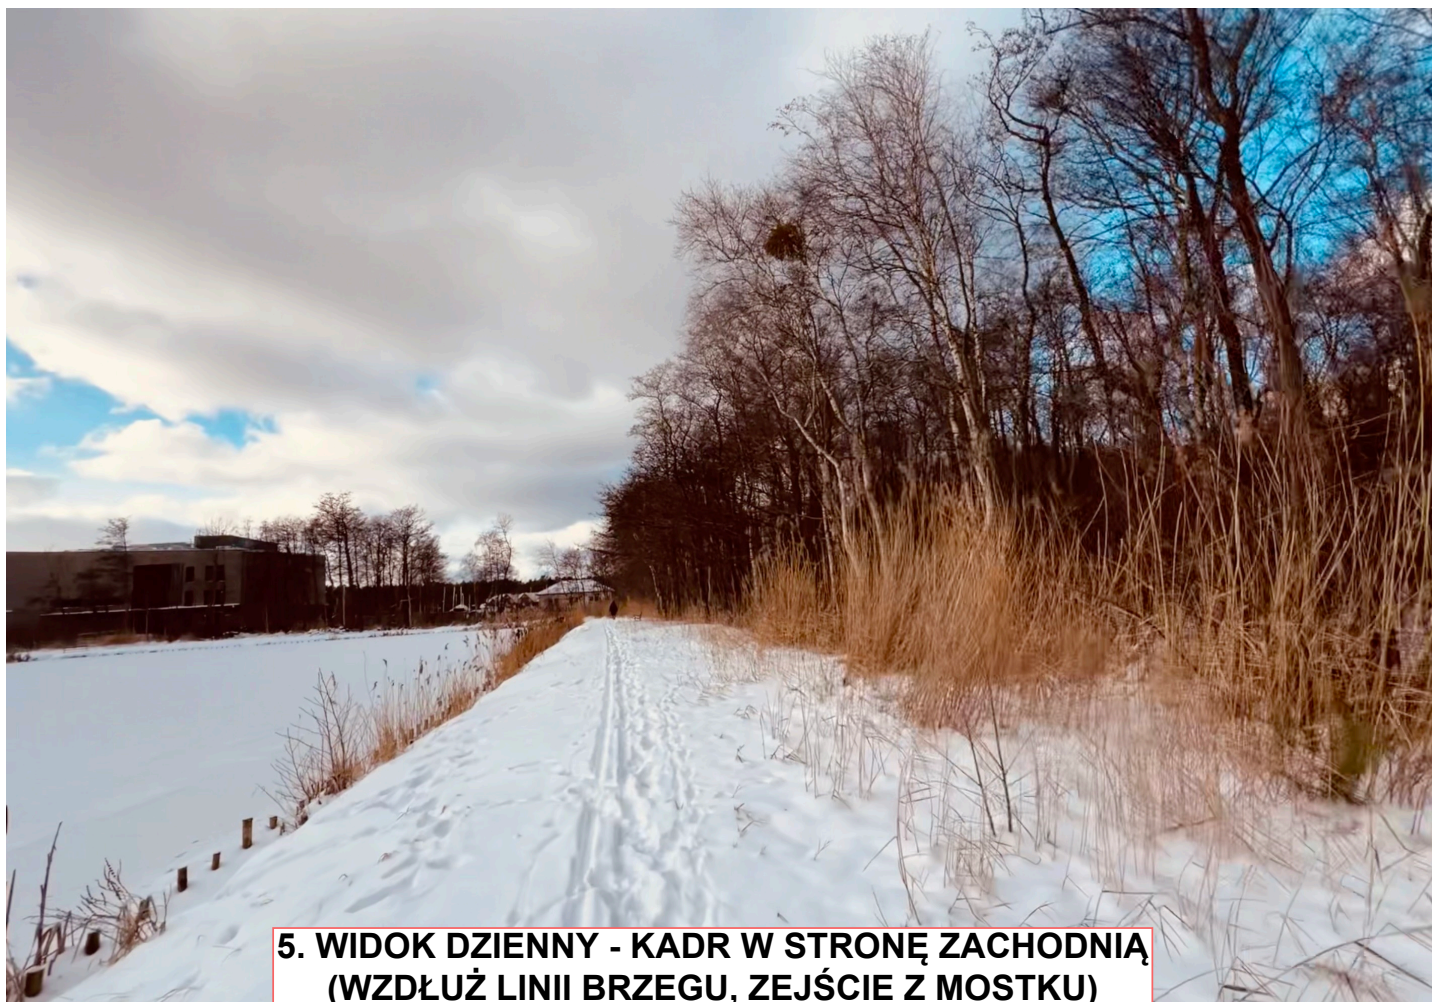

**5. WIDOK DZIENNY - KADR W STRONĘ ZACHODNIĄ
(WZDŁUŻ LINII BRZEGU, ZEJŚCIE Z MOSTKU)**



**6. WIDOK DZIENNY - KADR W STRONĘ WSCHODNIĄ WZDŁUŻ LINII
BRZEGU - MOSTEK**





9. WIDOK DZIENNY - WEJŚCIE NA MOSTEK Z PÓŁNOCNEGO BRZEGU




10. WIDOK DZIENNY - WEJŚCIE Z MOSTKA NA ŚCIEŻKĘ





13 WIDOK DZIENNY - WEJŚCIE Z MOSTKA NA ŚCIEŻKĘ

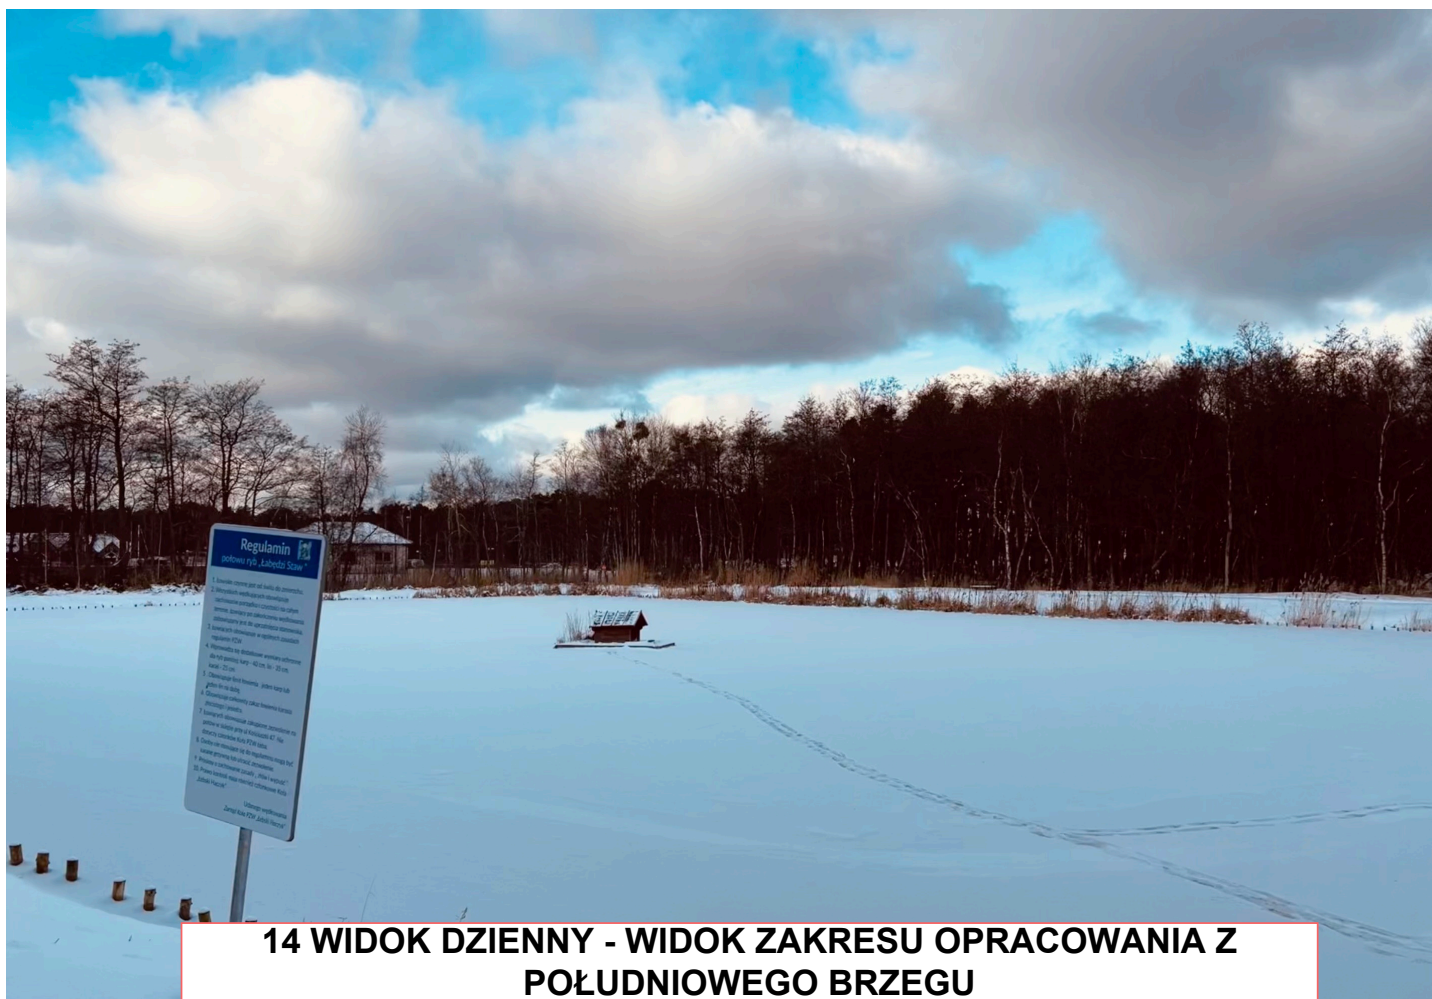

**14 WIDOK DZIENNY - WIDOK ZAKRESU OPRACOWANIA Z
POŁUDNIOWEGO BRZEGU**



**15 WIDOK DZIENNY
MOSTEK**



**16 WIDOK DZIENNY - KADR W STRONĘ ZACHODNIĄ
(ZACHODNI KRANIEC LINII BRZEGOWEJ)**