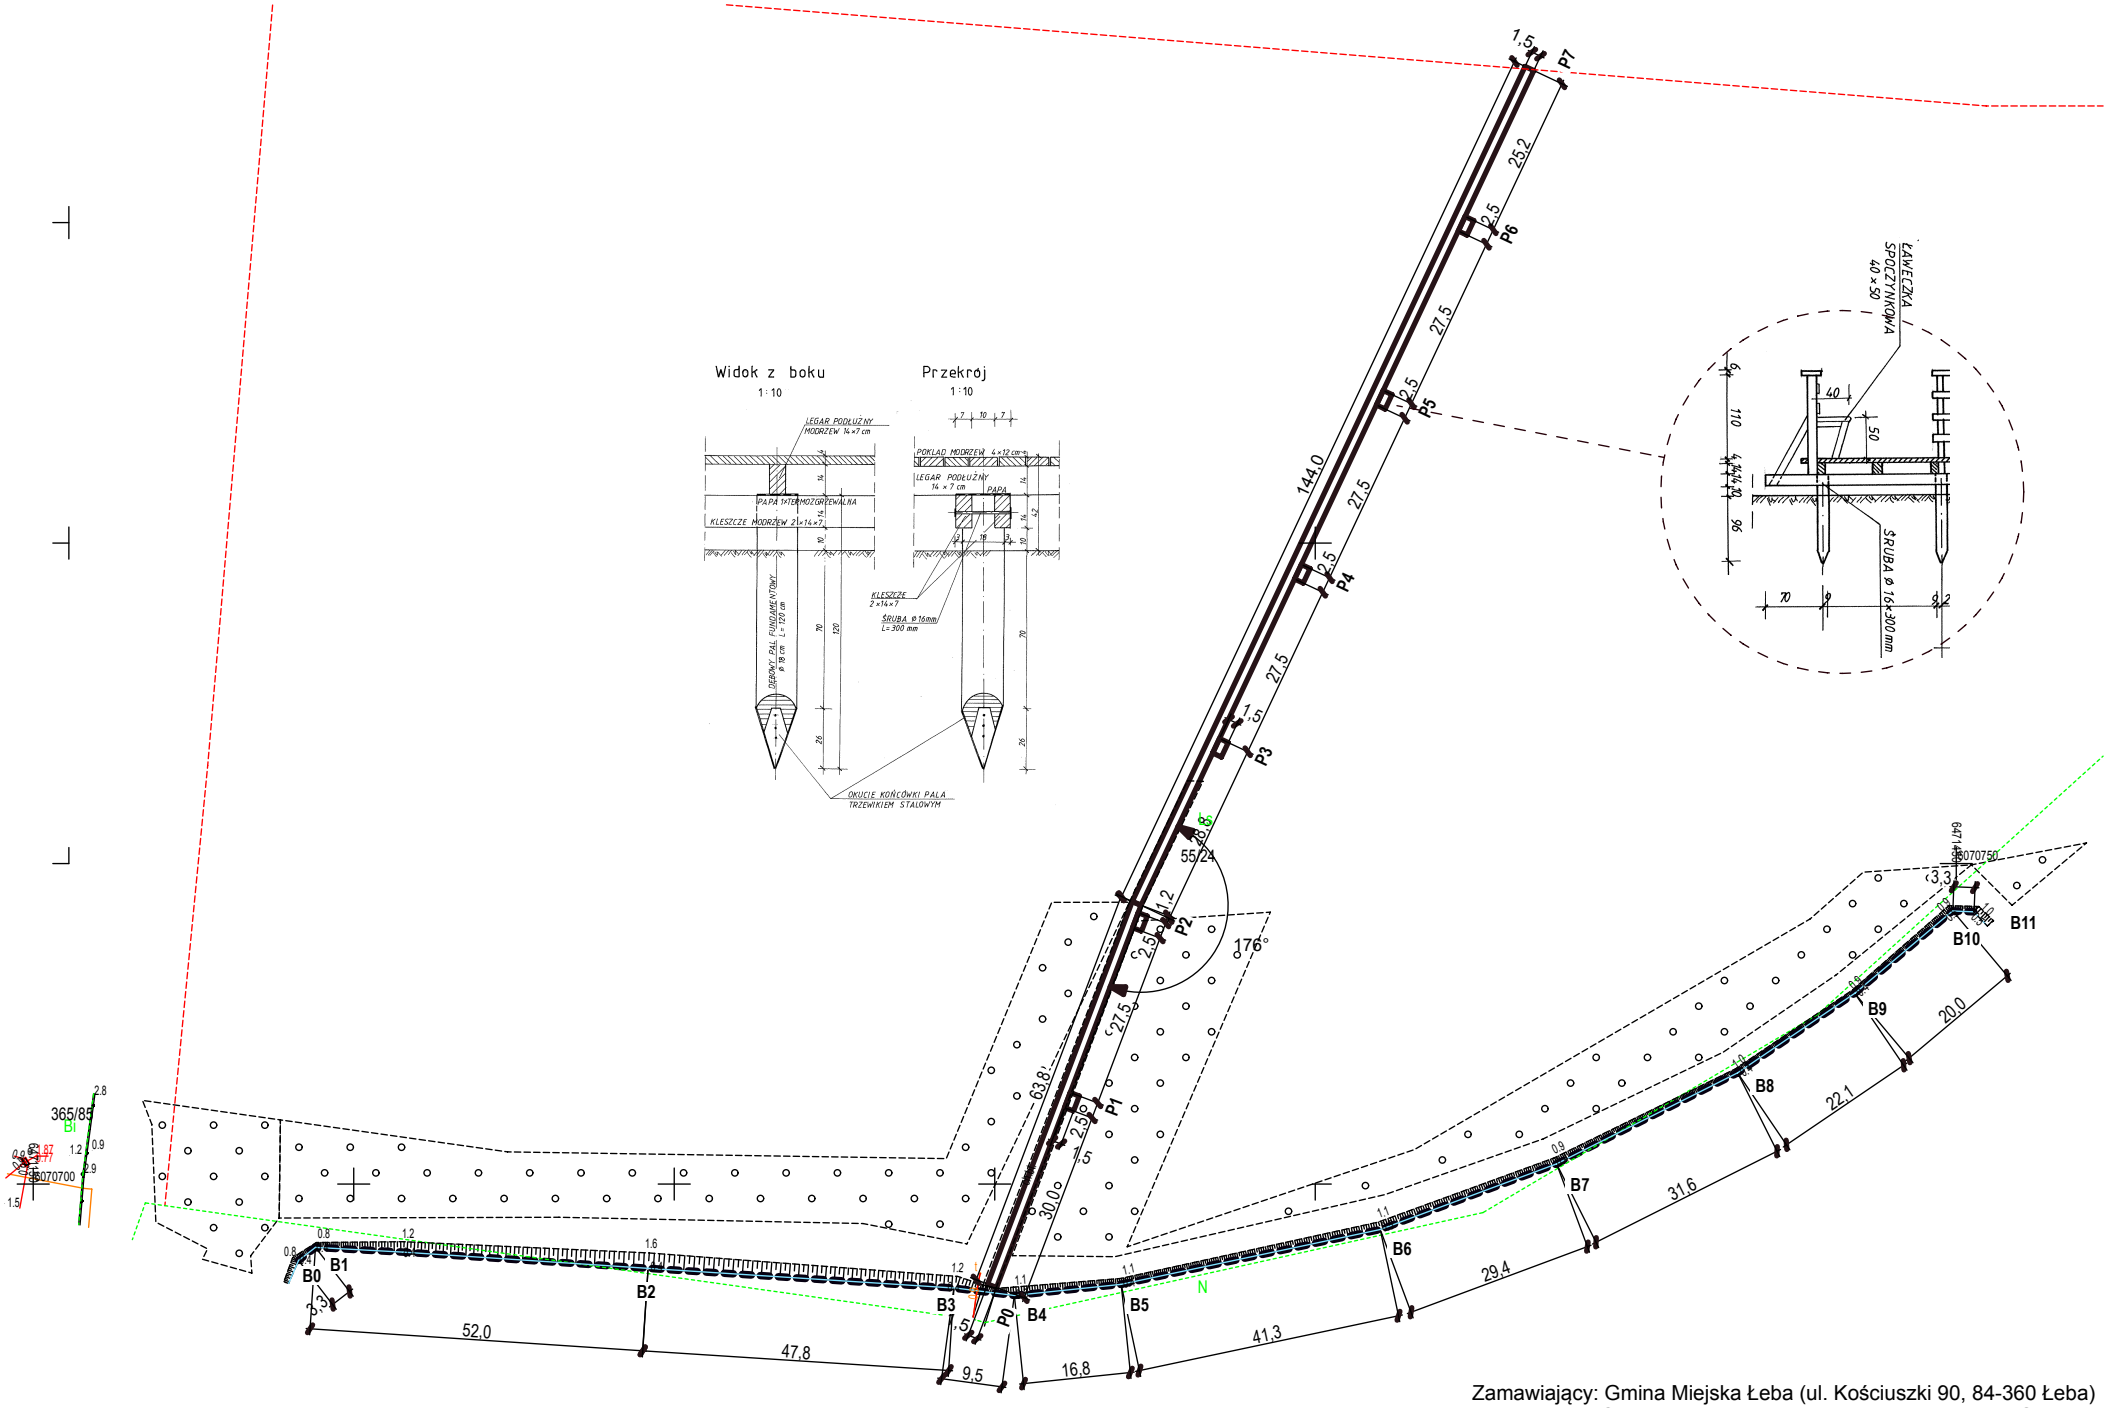

Zamawiający: Gmina Miejska Łeba (ul. Kościuszki 90, 84-360 Łeba)
Wykonawca: T10 Prosta Spółka akcyjna (ul. Tarninowa 10, Murowana Goślina)
Zamówienie: PFU dla zadania inwestycyjnego polegającego na zaprojektowaniu i wykonaniu robót budowlanych dla „Budowa ścieżki dydaktyczno-przyrodniczej w Parku Leśnym w Łebie"
Rysunek: **KONCEPCJA TRASY POMOSTU DREWNIANEGO ORAZ WZMOCNIENIA LINII BRZEGOWEJ**
Skala: 1:1178
Data: 2026-01-21