





ELEWACJA FRONTOWA ZACHODNIA

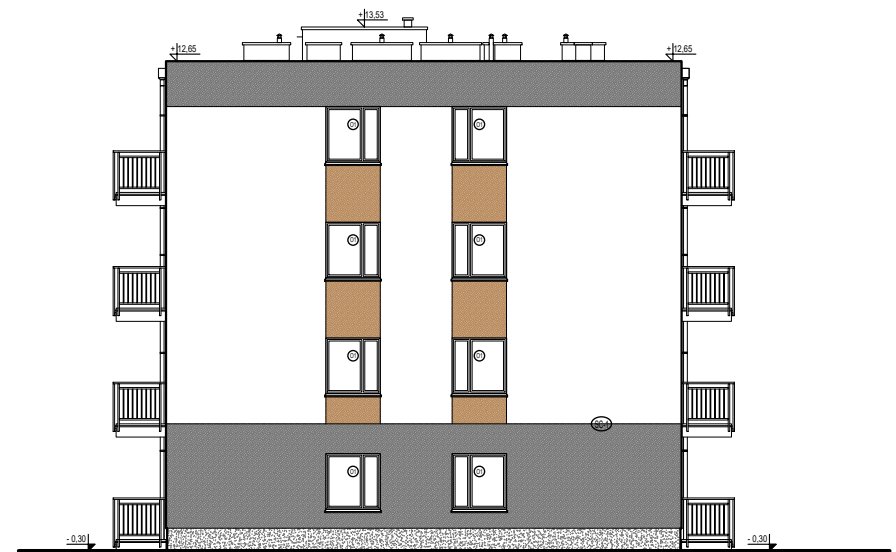

ELEWACJA BOCZNA PÓŁNOCNA

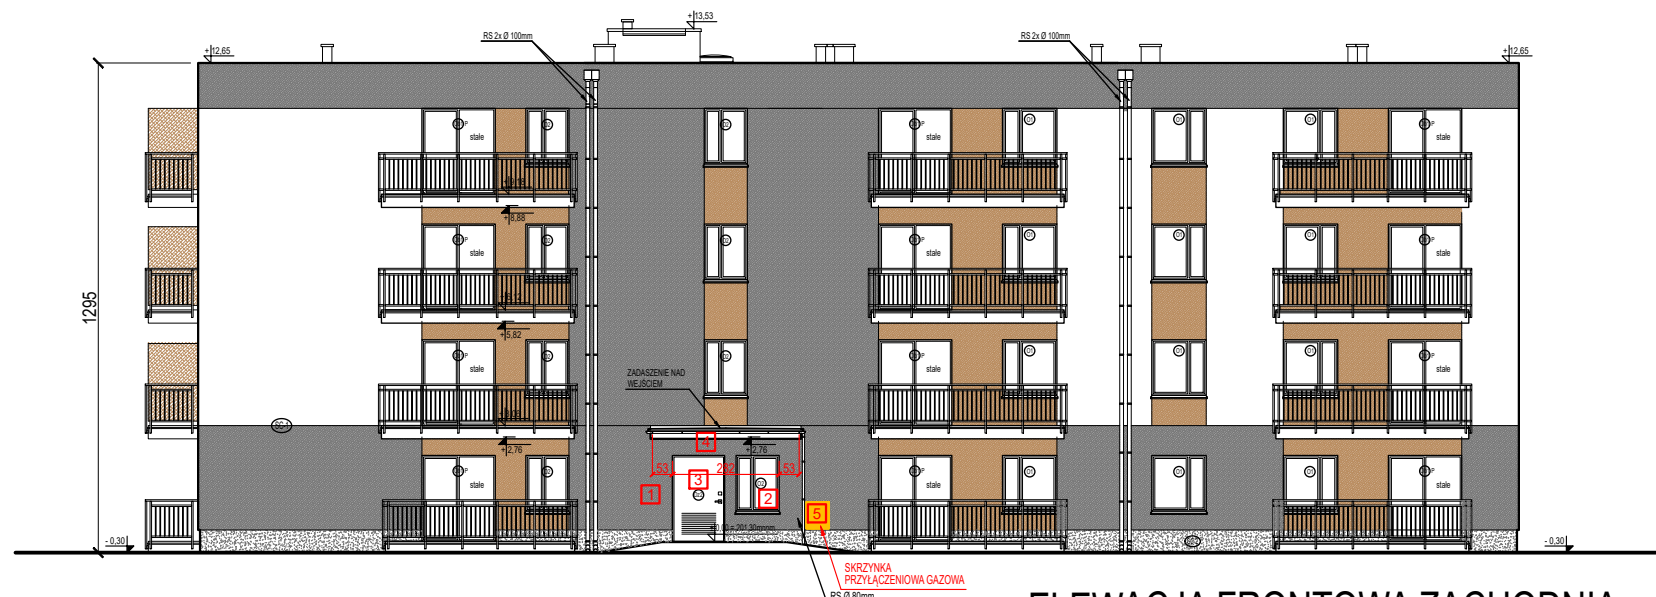

ELEWACJA FRONTOWA ZACHODNIA



ELEWACJA BOCZNA POŁUDNIOWA

ZMIANY W PROJEKCIE ZAMIENNYM
WZGLĘDEM PROJEKTU
BUDOWLANEGO

- 1 - W MIEJSCU WEZŁA CIEPŁEGO
PROJEKTUJE SIĘ KOTŁOWNIĘ GAZOWĄ
- 2 - PROJEKTUJE SIĘ OKNO DO KOTŁOWNI
- 3 - PRZESUNIĘCIE DRZWI DO KOTŁOWNI o
72cm W KIERUNKU POŁUDNIOWYM ZE
WZGLĘDU NA PROJEKTOWANE OKNO
- 4 - POSZERZENIE ZADASZENIA o 144cm : po
72cm W OBIE STRONY - PROJEKTUJE SIĘ
NAD DRZWIAMI I DODANYM OKNEM Z
50cm PRZEDŁUŻENIAMI POZA OTWÓR
DRZWIOWY I OKIENNY
- 5 - PROJEKTOWANA SKRZYNIKA
PRZYŁĄCZENIOWA GAZOWA

SC-1	TYNK W TECHNOLOGII LEKKIEJ , KOLORYSTYKA WEDŁUG RYSUNKÓW ELEWACJI	1cm
ŚCIANY ZEWNĘTRZNE POWYŻEJ COKOŁÓW	STYROPIAN FASADOWY EPS-70	20cm
	ŚCIANA MUROWANA	24cm
	TYNK WEWNĘTRZNY MINERALNY	2cm

SC-1a	CEGLA ELEWACYJNA KLINKIEROWA SPOINOWANA O WYMIARACH 22x9x5cm	9cm
ŚCIANY ZEWNĘTRZNE POWYŻEJ COKOŁÓW	PLYTA Z PIANKI PIR OBUSTRONNIE POKRYTA FOLIĄ ALUMINIOWĄ	10cm
	ŚCIANA MUROWANA	24cm
	TYNK WEWNĘTRZNY MINERALNY	2cm

SC-2	TYNK W TECHNOLOGII LEKKIEJ STRUKTURALNY	1cm
	POLISTYREN XPS	15cm
	IZOLACJA PRZECIWWILGOCIOWA ROZTWORY	
	ASFALTOWE R + 2x P	
COKOŁY POWYŻEJ GRUNTU	ŚCIANA MUROWANA	24cm
	TYNK WEWNĘTRZNY MINERALNY	2cm

- tynk biały
- tynk w odcieniu szarości
- tynk w kolorze drewna
- cegła elewacyjna spoinowana : ceramiczna o
wymiarach 22x9x5cm

ERMS Sp. z o.o.

ERMS Sp. z o.o.
ul. Zmartychwańców 8a/2, 61-501 Poznań
tel: 609 509 904, 609 282 609

NAZWA OBIEKTU BUDOWLANEGO	BUDYNEK WIELORODZINNY		
TYTUŁ RYSUNKU	ELEWACJE		
PROJEKTANT	mgr inż. arch. Piotr JASINIAK	DATA SPORZĄDZENIA: 23.06.2025	
NR UPRAWNIEN BUDOWLANICH OPRACOWANIE	7131/45/P/2000 mgr inż. Kamila KARŁOWSKA		
OPRACOWANIE I KOORDYNACJA	Krzysztof KARŁOWSKI		
SPRAWDZAJĄCY	mgr inż. arch. Iwona OLSZEWSKA	DATA SPORZĄDZENIA: 23.06.2025	
NR UPRAWNIEN BUDOWLANICH	7131/21/P/2004		
NR PROJEKTU	0 03 71	SKALA	NR RYS.
PROJEKT ZAMIENNY		1:200	A-06