



Schody żelbetowe
SZALUNEK
skala 1:50


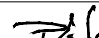
PRZEKRÓJ A-A

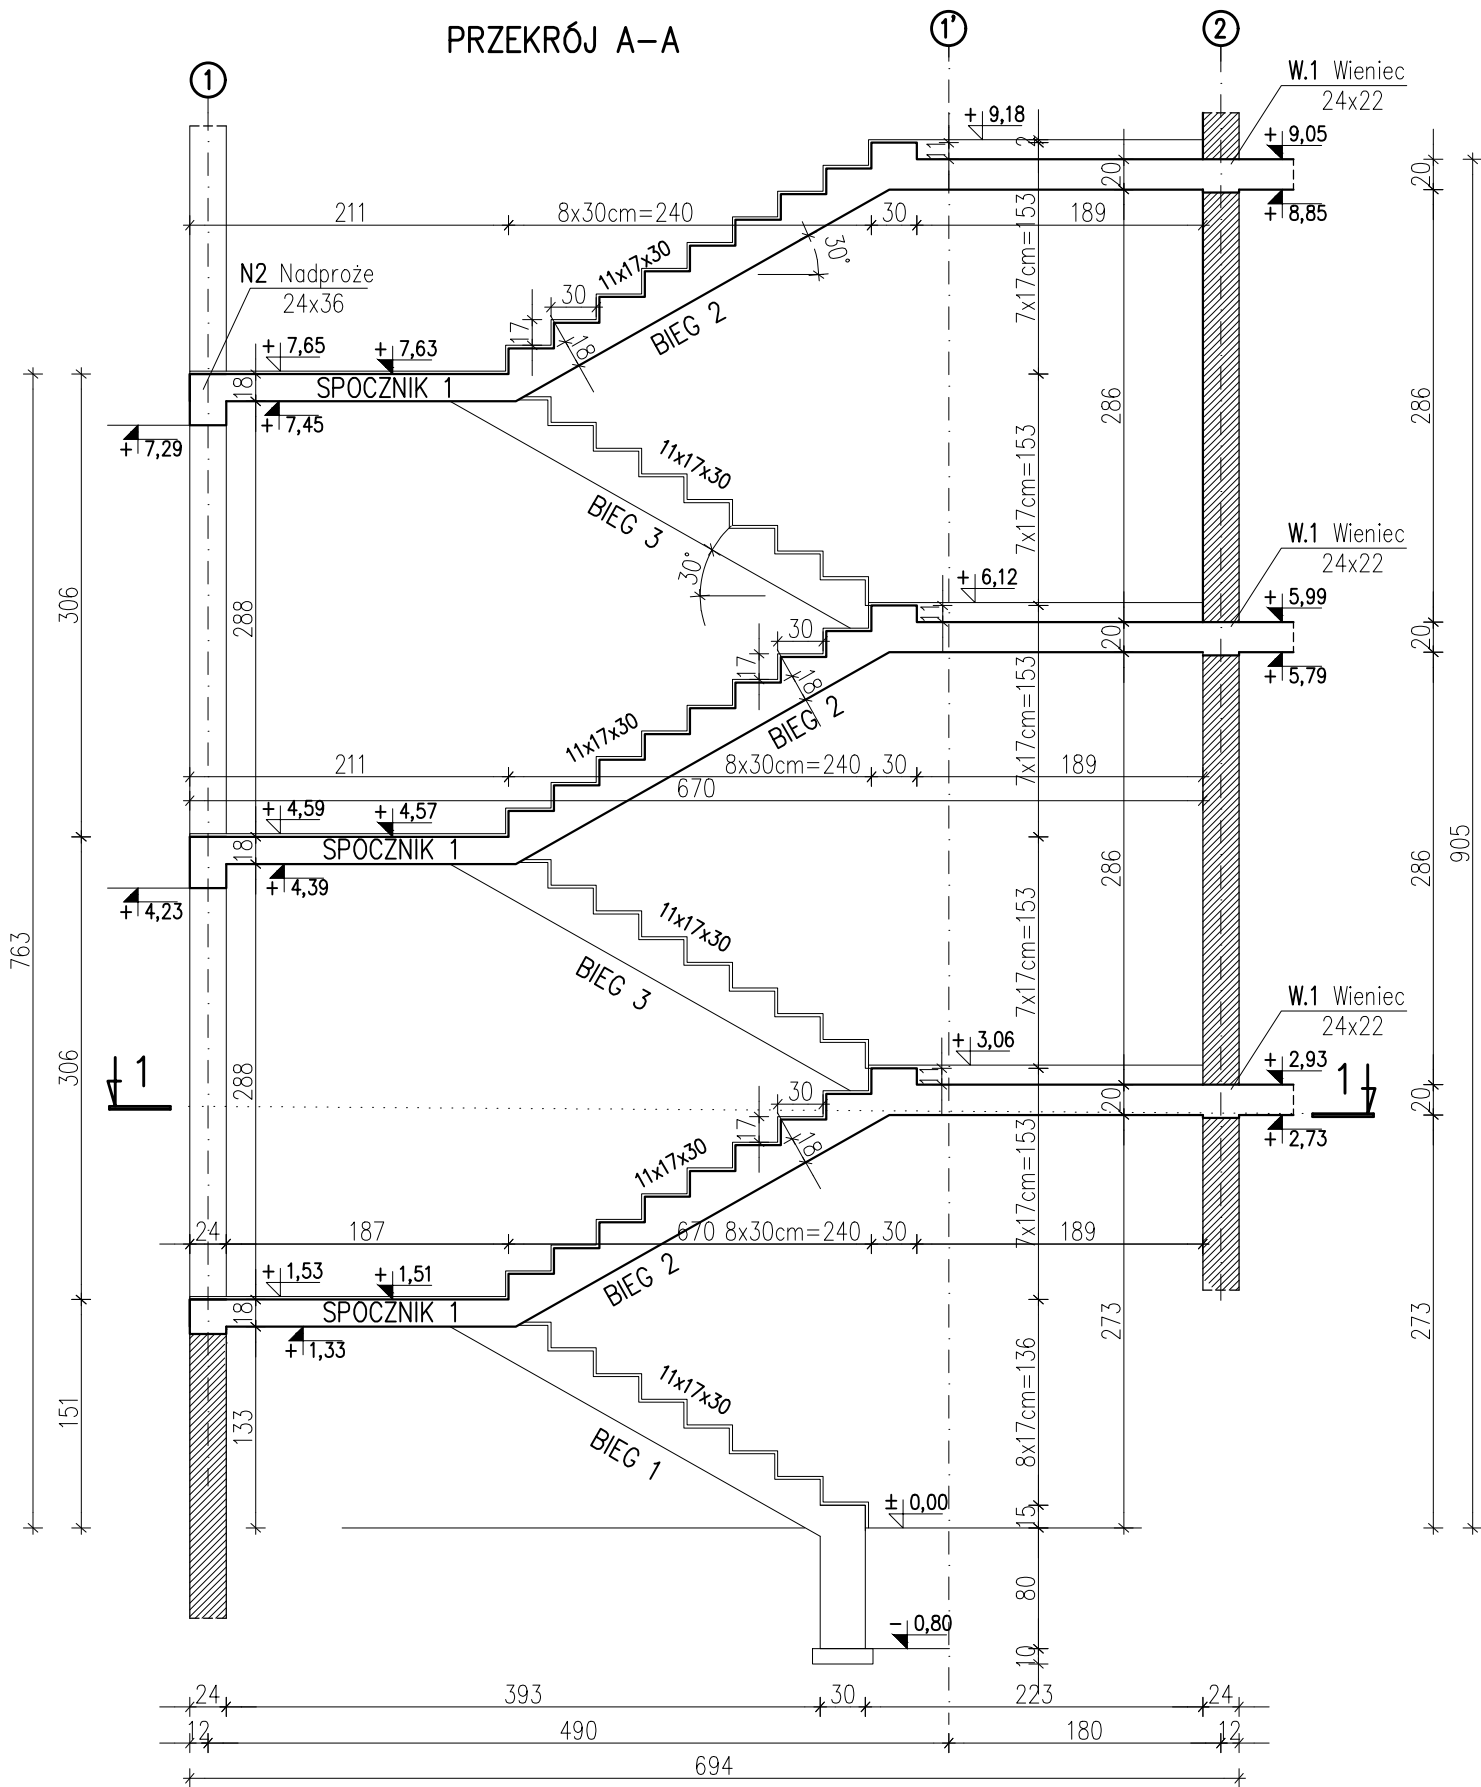

RZUT PRZEKRÓJ 1-1

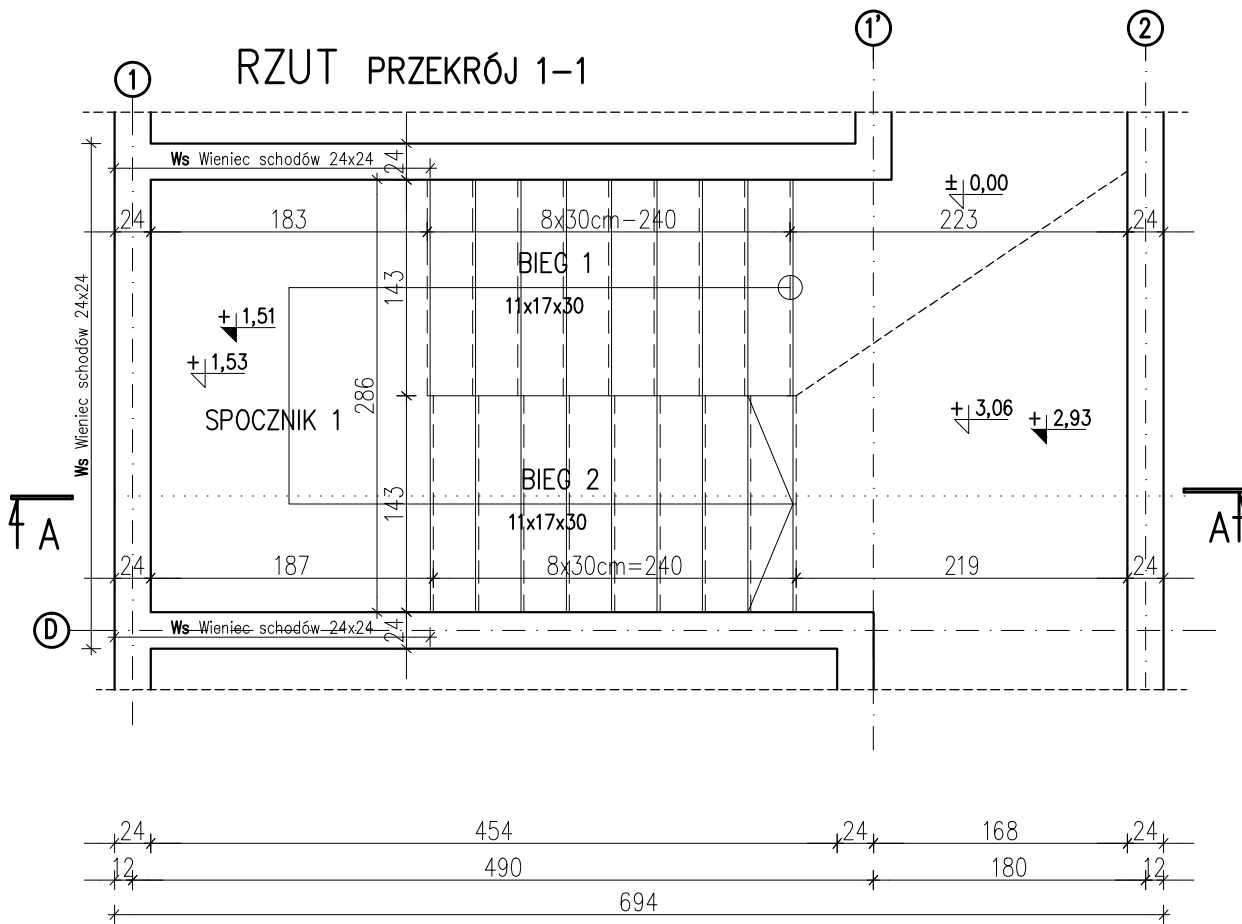

- Uwagi:
1. Rysunek rozpatrywać łącznie z projektem architektury i opisem technicznym konstrukcji.
 2. Beton należy wibrować mechanicznie.
 3. Elementy dochodzące (wg. rys rzutów) wylewać monolitycznie jako przenikające się.
 4. Wymiary dotyczą konstrukcji.

KONBUD		Objekt: Budynek mieszkalny wielorodzinny u. Pabianicka 81 95-070 Aleksandrów Łódzki		
KONSTRUKCJE BUDOWLANE Łódź, ul. Wólczańska 19		Inwestor: Aleksandrowski Program Mieszkalniowy sp. z o.o. ul. 1 maja 28/30, 95-070 Aleksandrów Łódzki		
	Imię i nazwisko	Nr uprawnień	Data	Podpis
Projektant:	mgr inż. Ł. Staszak	LOD/3367/ PWBKb/17	02.2024	
Sprządzający:	mgr inż. P. Kimaczyński	180/99/WŁ		
Skala 1:50	Zawartość arkusza Schody żelbetowe – szalunek			Nr ark. K18
	Branża Konstrukcja	Stadium PT-W		