


SCHEMAT KONSTRUKCJI 1 PIĘTRA  
SCHEMAT KONSTRUKCJI 2 PIĘTRA  
1:100

Elementy konstrukcyjne:

Rdzenie i filary żelbetowe:			
Rdzeń R1	24x24cm	szt.2x2	
Filar FL1	24x56cm	szt.1x2	
Filar FL2	24x75cm	szt.1x2	
Filar FL3	24x63cm	szt.1x2	
Nadproża żelbetowe:			
Nadproże N1	24x63cm;	Hsp: +5,36m	
		Hsp: +8,42m	
Nadproże N2	24x36cm;	Hsp: +4,23m	
		Hsp: +7,29m	
Nadproże N3	24x63cm;	Hsp: +5,36m	
		Hsp: +8,42m	
Nadproże N4	24x63cm;	Hsp: +5,36m	
		Hsp: +8,42m	
Belki żelbetowe:			
Belka B1	24x40cm;	Hsp: +5,59m	
		Hsp: +8,65m	
Płyty żelbetowe:			
Płyta P2	gr.20cm	Hsp: +5,79m	
		Hsp: +8,85m	
Płyta PB1	gr.18÷16cm	Hsp: +5,81m	szt.3
		Hsp: +8,87m	szt.3
Płyta PB2	gr.18÷16cm	Hsp: +5,81m	szt.3
		Hsp: +8,87m	szt.3
Płyta PB3	gr.18÷16cm	Hsp: +5,81m	szt.1
		Hsp: +8,87m	szt.1
Wieńce żelbetowe:			
Wieniec W1	24x22cm	Hsp: +5,77m	Lc=183.65mb
		Hsp: +8,83m	Lc=183.65mb
Schody żelbetowe:			
biegi	gr.18cm		
spoczniki	gr.18cm		
Szyb windowy SW:			
Rdzeń RW	24x24cm	szt.4x2	
Wieniec W2	24x20cm	Hsp: +5,26m	Lc=10.5mb
		Hsp: +5,79m	Lc=10.5mb
		Hsp: +8,32m	Lc=10.5mb
		Hsp: +8,85m	Lc=10.5mb

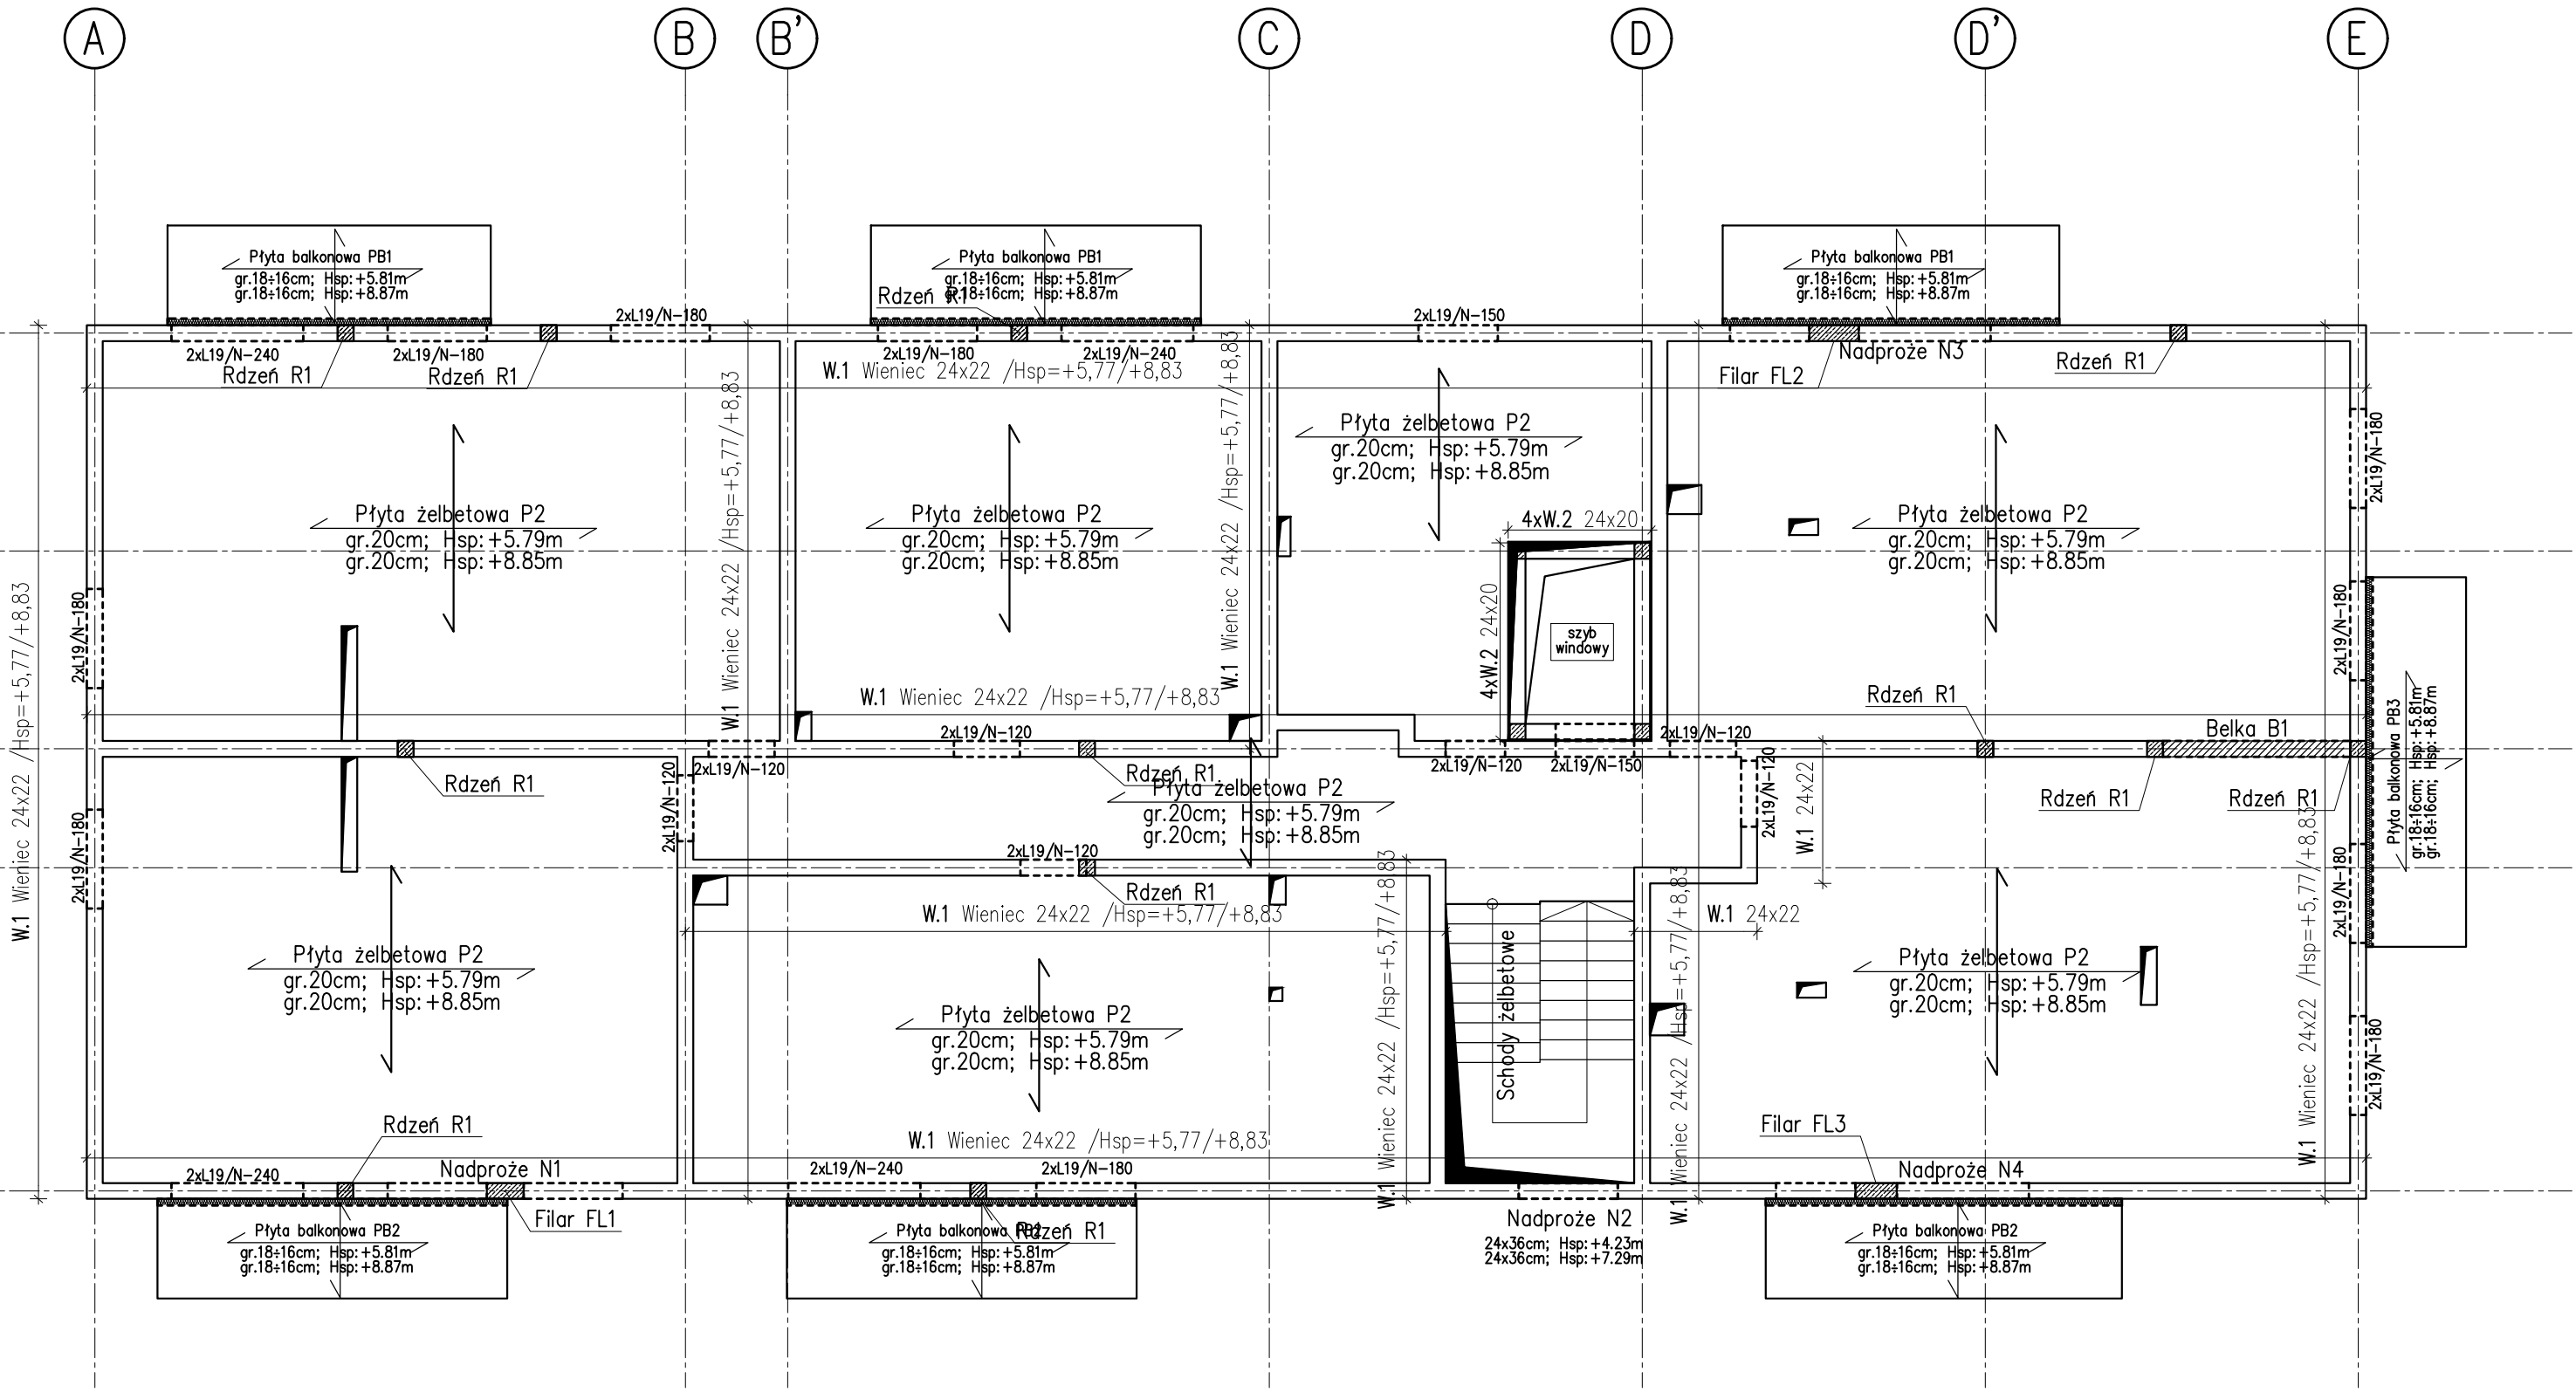

NADPROŻA PREFABRYKOWANE *dla 1 kondygnacji		
oznaczenie	długość	sztuk
L19/N-120	120cm	14
L19/N-150	150cm	4
L19/N-180	180cm	20
L19/N-240	240cm	8

Legenda:	
	ŚCIANY PROJEKTOWANE MUROWANE
	ELEMENTY ŻELBETOWE
	ŚCIANY WYPEŁNIAJĄCE MUROWANE

Poziom ±0.00: 201.30m n.p.m.  
Beton C25/30  
Stal zbrojeniowa B (B500B)  
np. B500SP  
Silka E24 kl.20MPa  
Klasa ekspozycji: XC1

- Uwagi:
- Rysunek rozpatrywać łącznie z projektem architektury, pozostałymi branżami, oraz opisem technicznym konstrukcji.
  - Beton należy zagęszczać mechanicznie.
  - Wszystkie wymiary i poziomy, należy rozpatrywać łącznie z projektem architektury oraz pozostałymi projektami branżowymi.
  - Na wszystkich ścianach murowanych należy wykonać żelbetowy obwodowy wieniec w poziomie stropu.

KONBUD		Obiekt: Budynek mieszkalny wielorodzinny u. Pabianicka 81 95-070 Aleksandrów Łódzki		
KONSTRUKCJE BUDOWLANE Łódź, ul. Wólczańska 19		Inwestor: Aleksandrowski Program Mieszkaniowy sp. z o.o. ul. 1 maja 28/30, 95-070 Aleksandrów Łódzki		
	Imię i nazwisko	Nr uprawnień	Data	Podpis
Projektant:	mgr inż. Ł. Staszak	LOD/3367/ PWBKb/17	02.2024	
Sprządzający:	mgr inż. P.Kimaczyński	180/99/WŁ		
Skala	Zawartość arkusza Schemat konstrukcji 1 piętra Schemat konstrukcji 2 piętra			Nr ark.
1:100				K3
	Branża	Konstrukcja	Stadium	PT-W