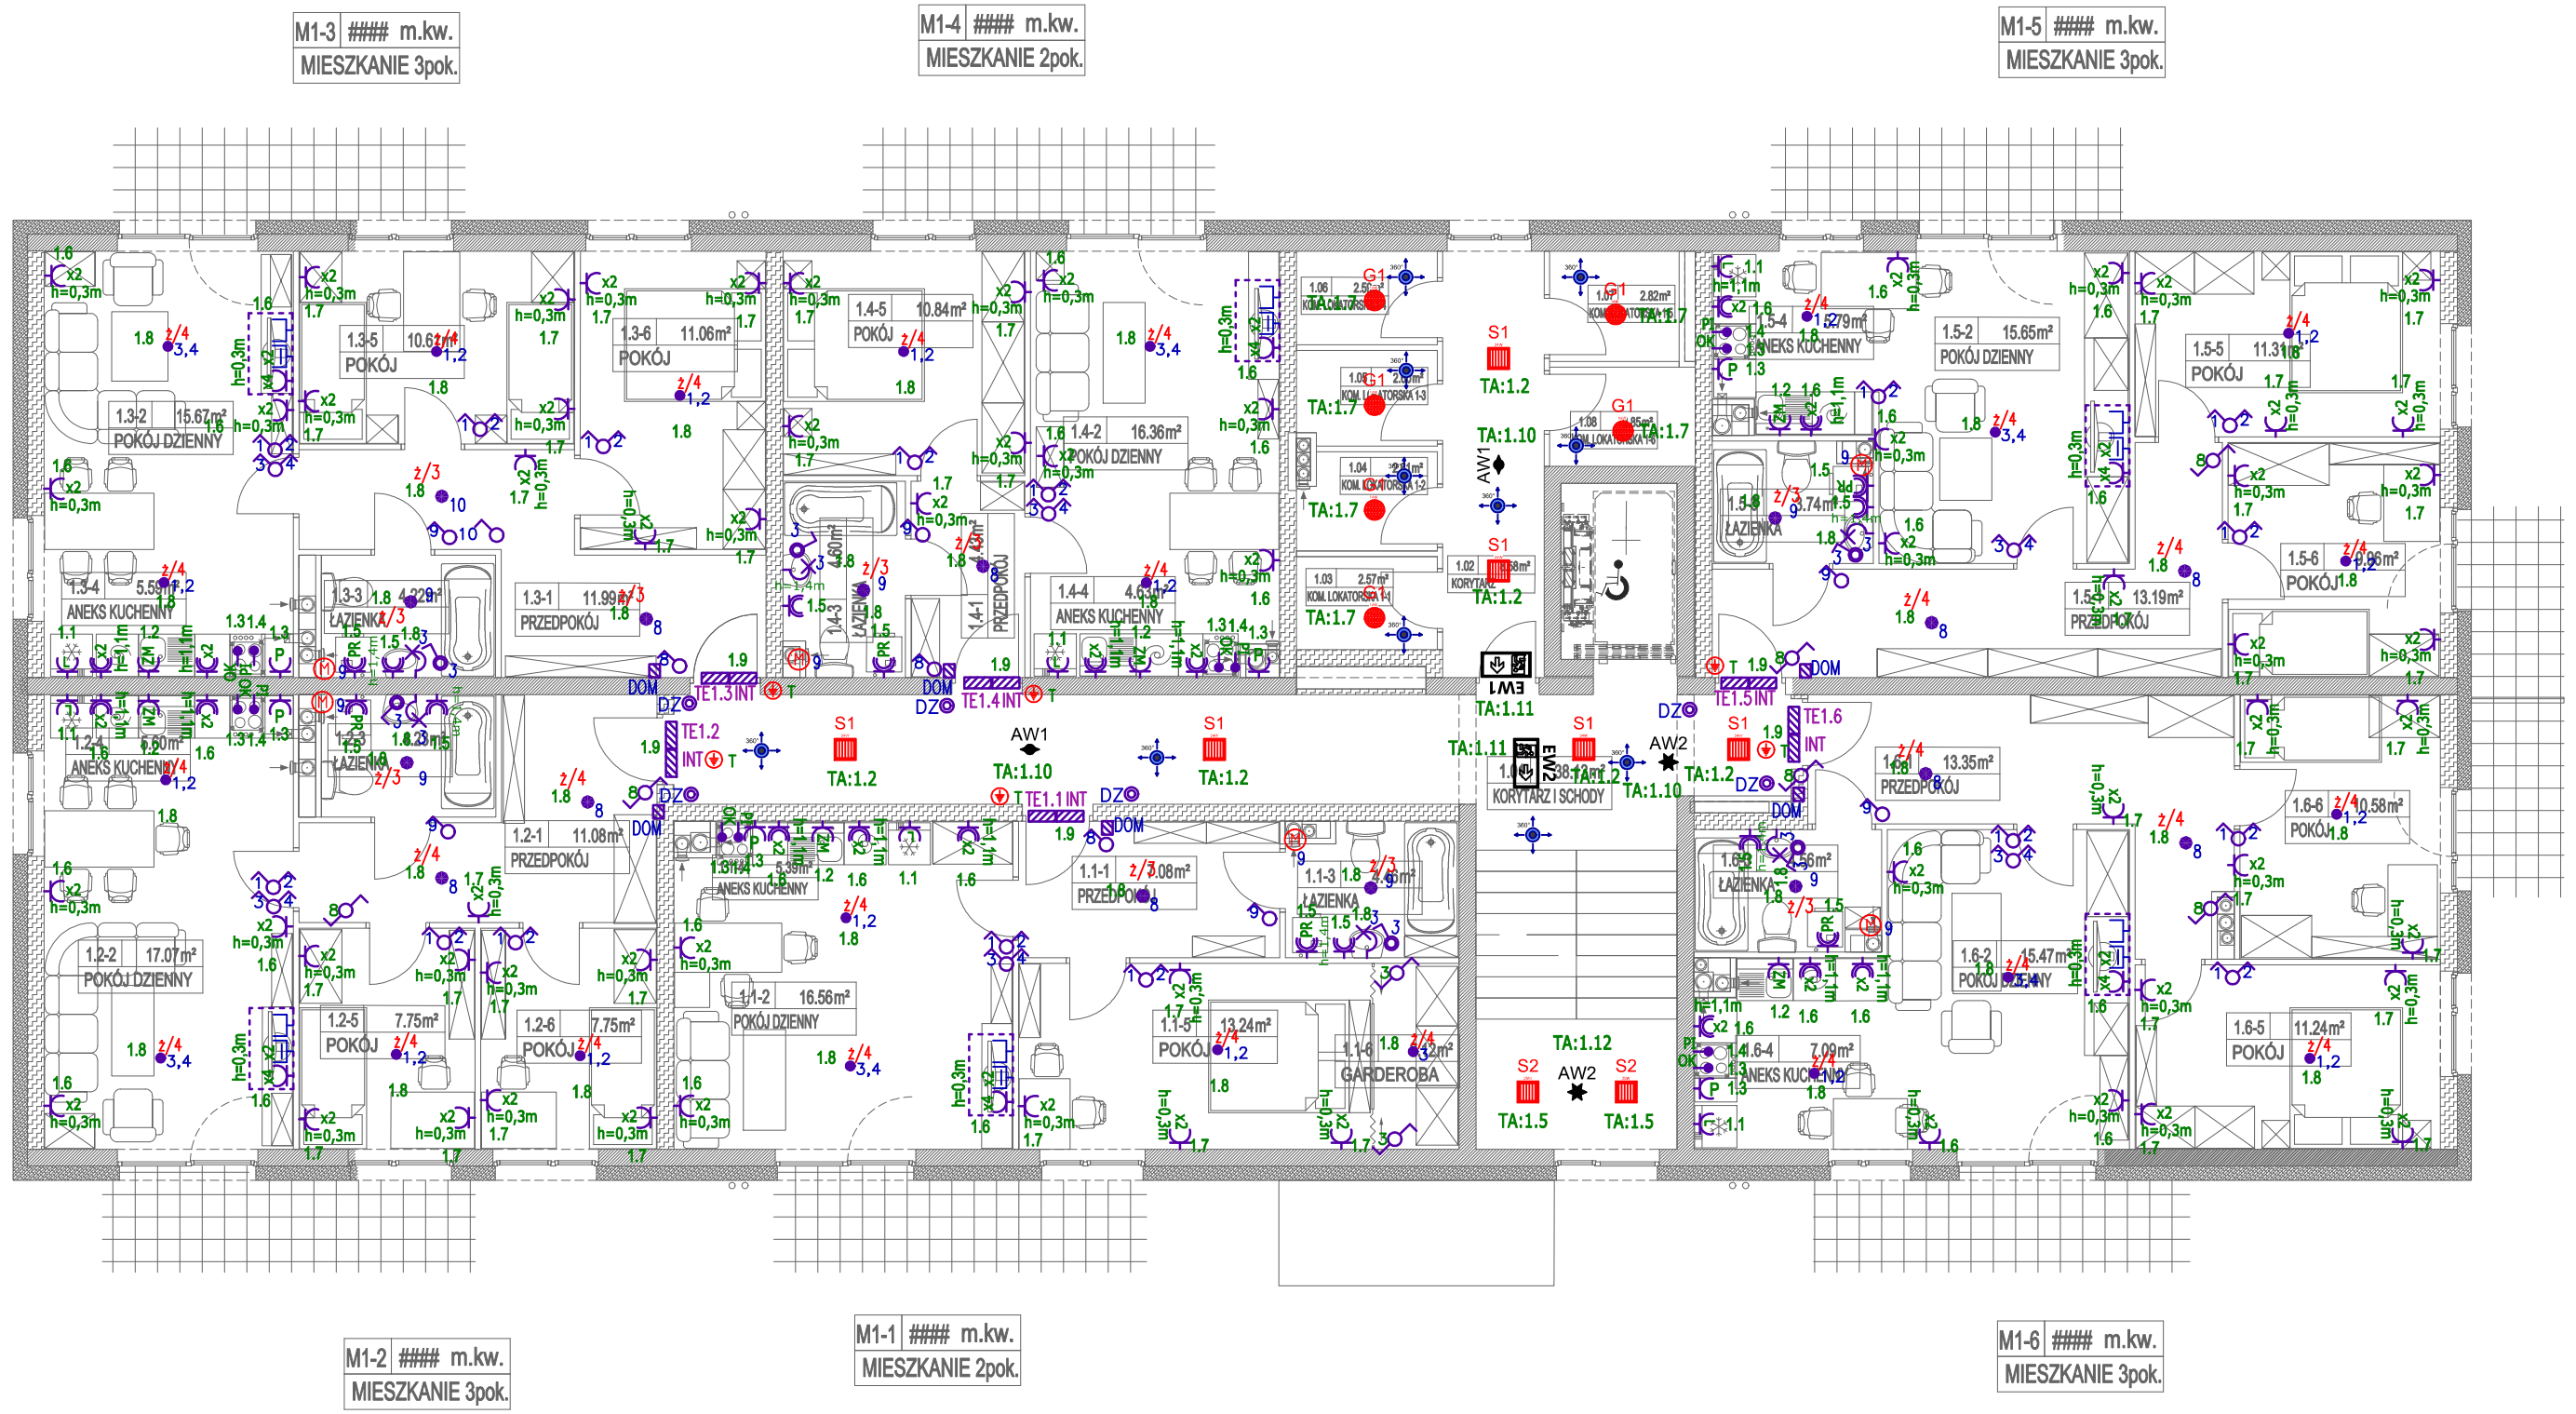

ERMS Sp. z o.o.
ul. Zmartychwstańców 8a/2, 61-501 Poznań
tel: 609 509 904, 609 282 609

NAZWA OBIEKTU BUDOWLANEGO	BUDYNEK WIELORODZINNY	
TYTUŁ RYSUNKU	Plan instalacji elektrycznych - I piętro	
PROJEKTANT	mgr inż. Mariusz Gieszcz	DATA SPORZĄDZENIA
NR UPRAWNIEŃ BUDOWLANYCH	LOD/2315/PWOE/14	
OPRACOWANIE	inż. Krzysztof Jeruzal	
OPRACOWANIE I KOORDYNACJA		
SPRAWDZAJĄCY	mgr inż. Marcin Piontkowski	
NR UPRAWNIEŃ BUDOWLANYCH	LOD/2327/PWOE/14	
NR PROJEKTU	0 03 71	SKALA 1:100 / NR RYS. E-02