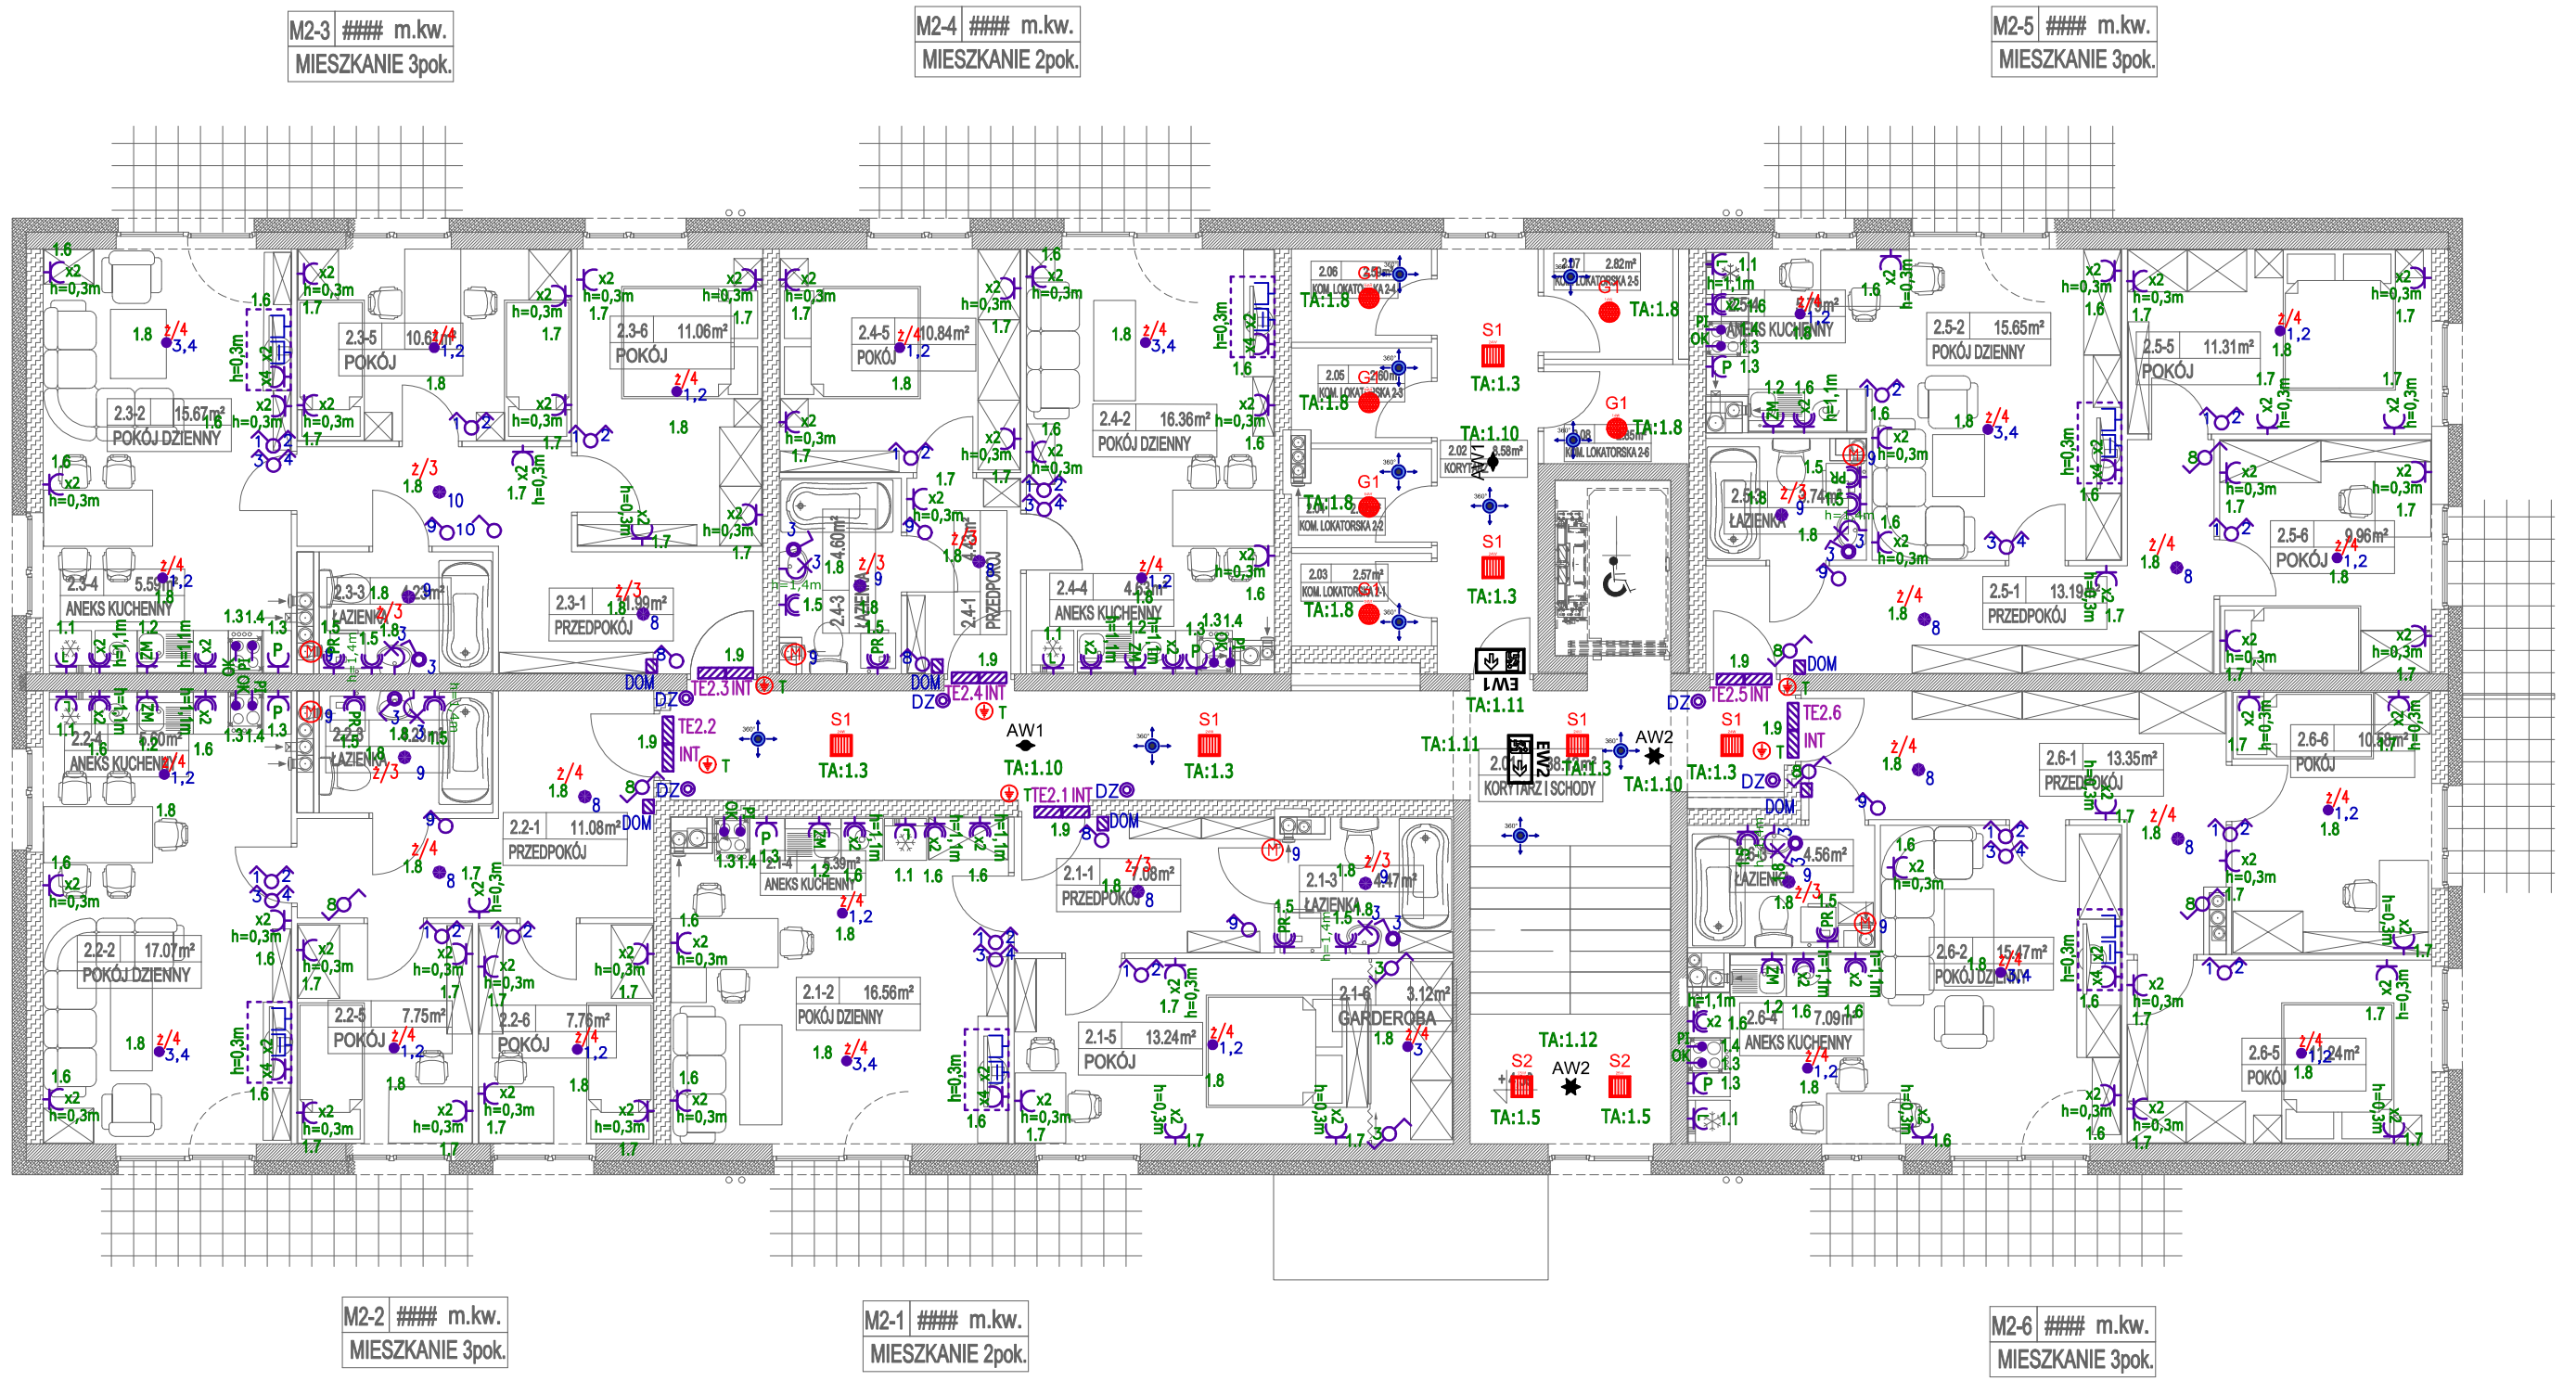

ERMS Sp. z o.o.
ul. Zmartychwstańców 8a/2, 61-501 Poznań
tel: 609 509 904, 609 282 609

NAZWA OBIEKTU BUDOWLANEGO	BUDYNEK WIELORODZINNY
TYTUŁ RYSUNKU	Plan instalacji elektrycznych - II piętro
PROJEKTANT	mgr inż. Mariusz Gieszcz
DATA SPORZĄDZENIA	
NR UPRAWNIEŃ BUDOWLANYCH	LOD/2315/PWOE/14
OPRACOWANIE	inż. Krzysztof Jeruzal
OPRACOWANIE I KOORDYNACJA	
SPRAWDZAJĄCY	mgr inż. Marcin Piontkowski
NR UPRAWNIEŃ BUDOWLANYCH	LOD/2327/PWOE/14
NR PROJEKTU	0 03 71
SKALA	1:100
NR RYS.	E-03