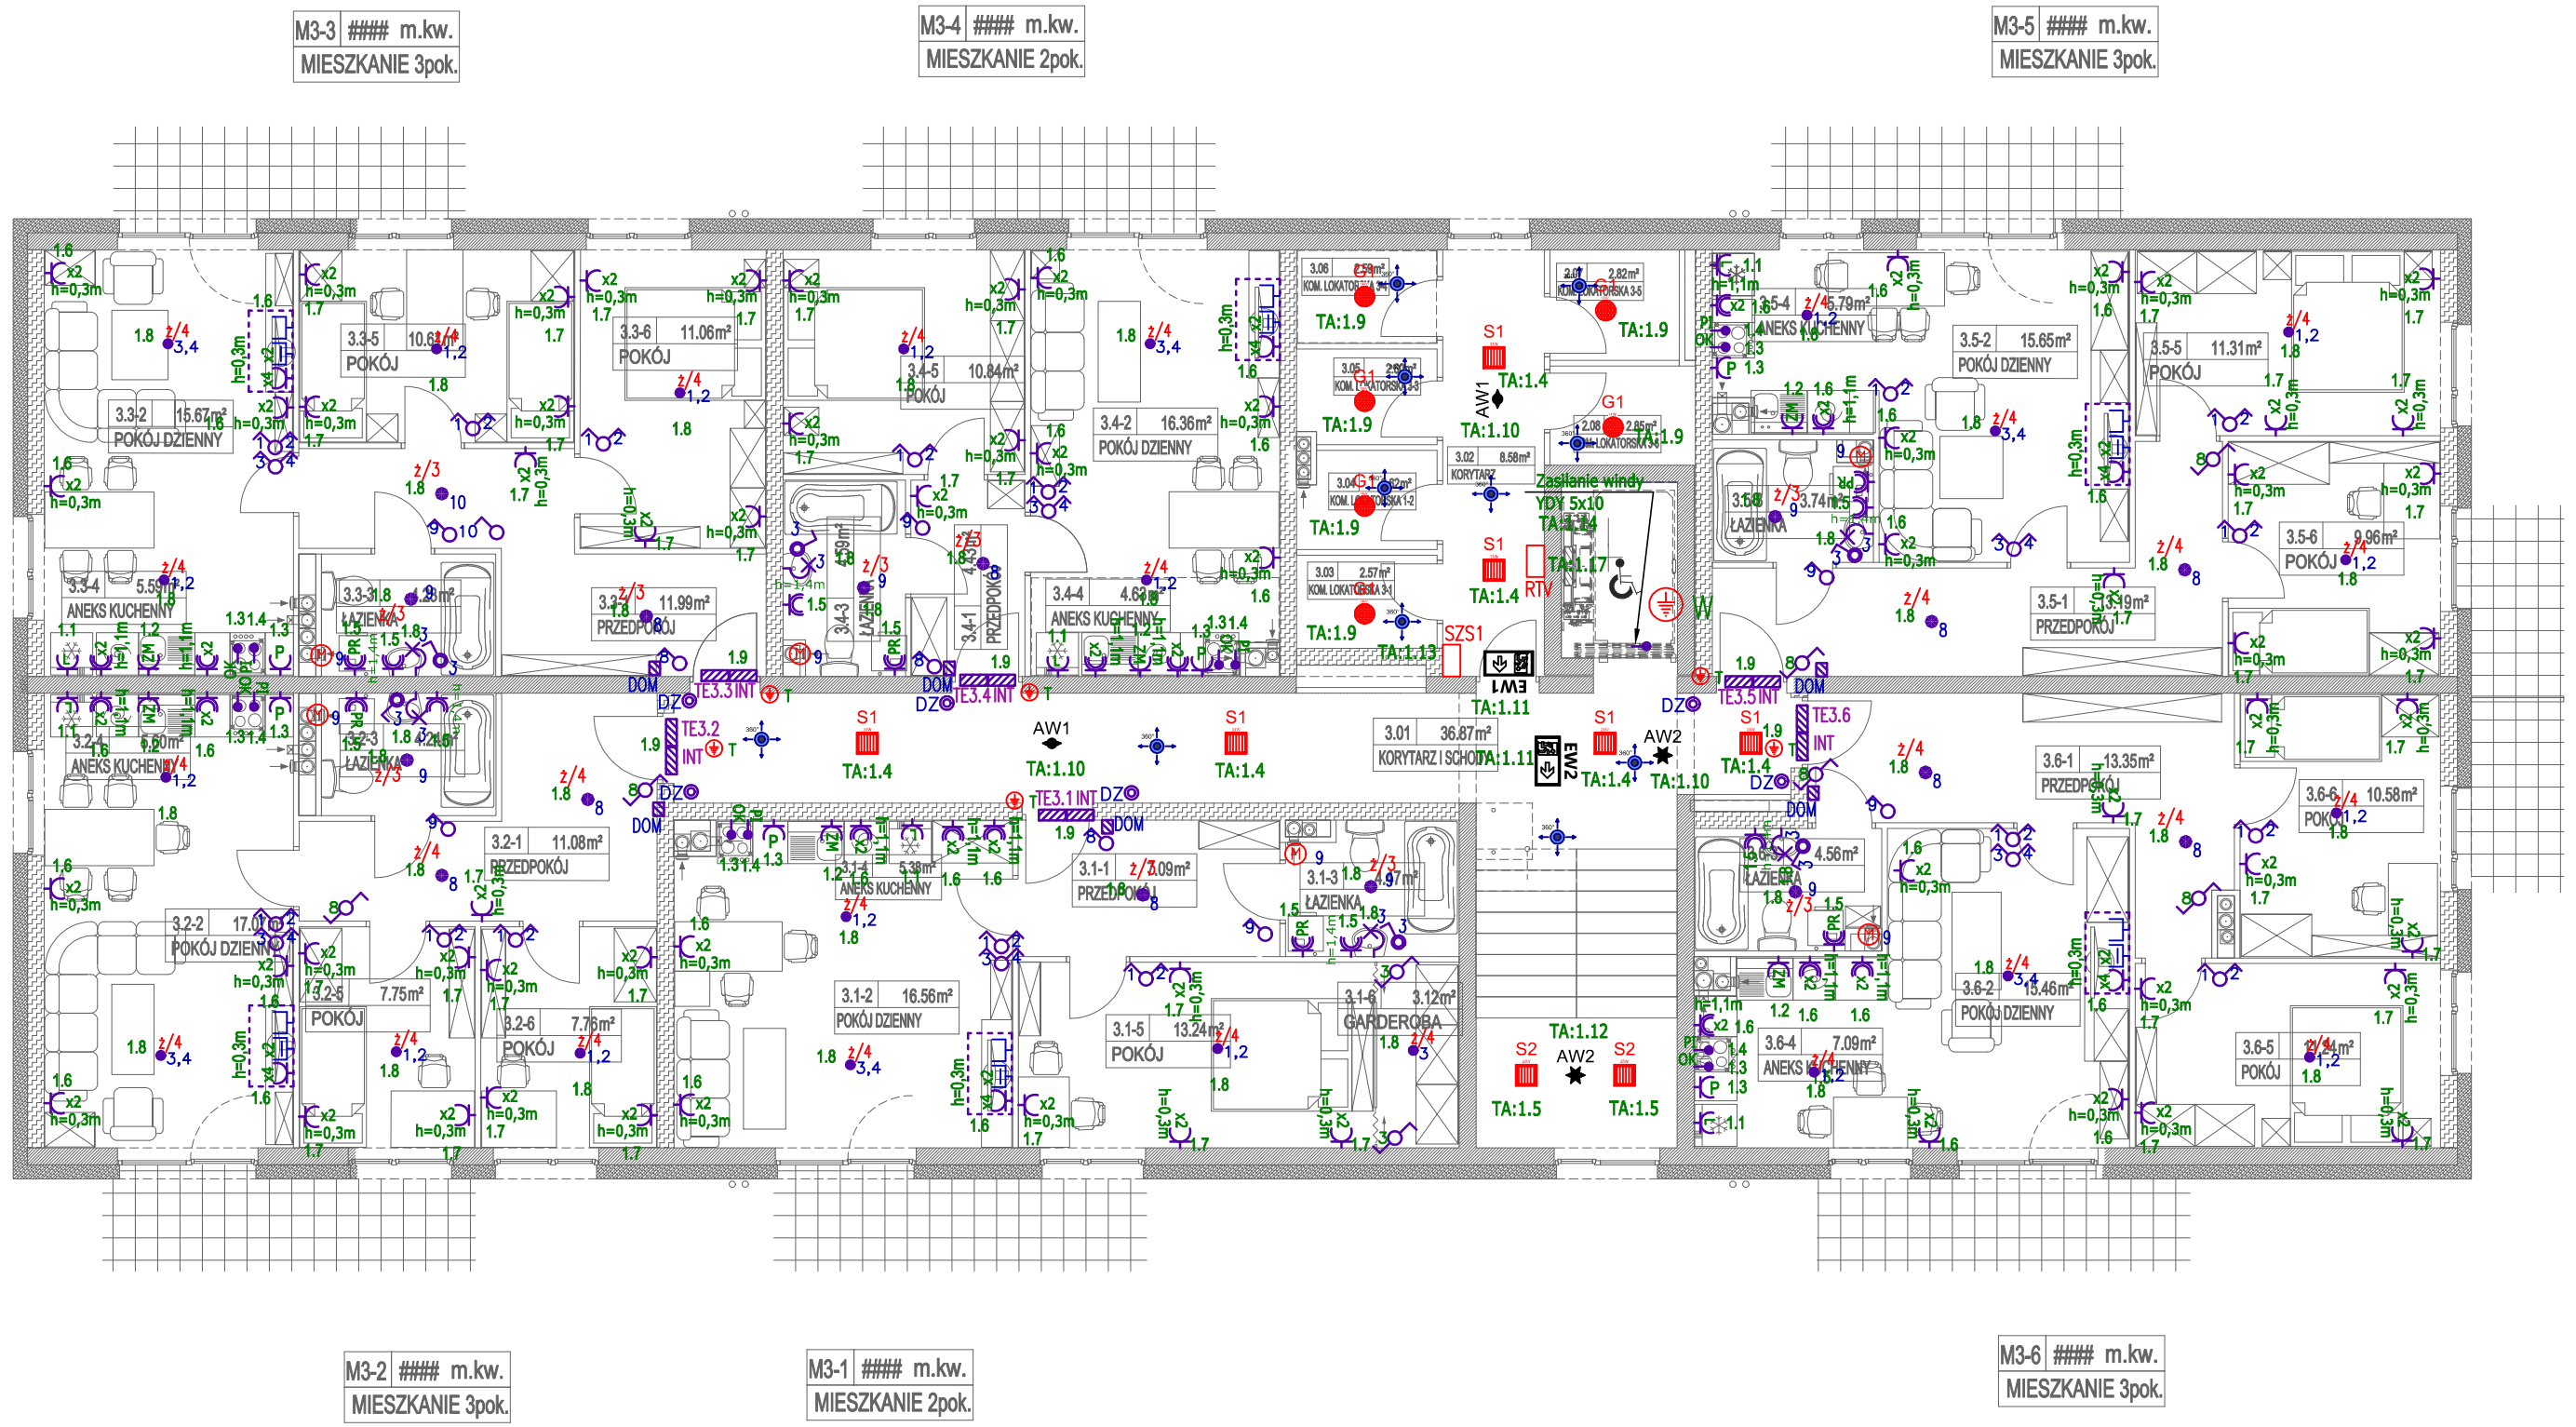

ERMS Sp. z o.o.
ul. Zmartychwstańców 8a/2, 61-501 Poznań
tel: 609 509 904, 609 282 609

NAZWA OBIEKTU BUDOWLANEGO	BUDYNEK WIELORODZINNY		
TYTUŁ RYSUNKU	Plan instalacji elektrycznych - III piętro		
PROJEKTANT	mgr inż. Mariusz Gieszcz	DATA SPORZĄDZENIA	
NR UPRAWNIEŃ BUDOWLANYCH	LOD/2315/PWOE/14		
OPRACOWANIE	inż. Krzysztof Jeruzal		
OPRACOWANIE I KOORDYNACJA			
SPRAWDZAJĄCY	mgr inż. Marcin Piontkowski		
NR UPRAWNIEŃ BUDOWLANYCH	LOD/2327/PWOE/14		
NR PROJEKTU	0 03 71	SKALA 1:100	NR RYS. E-04