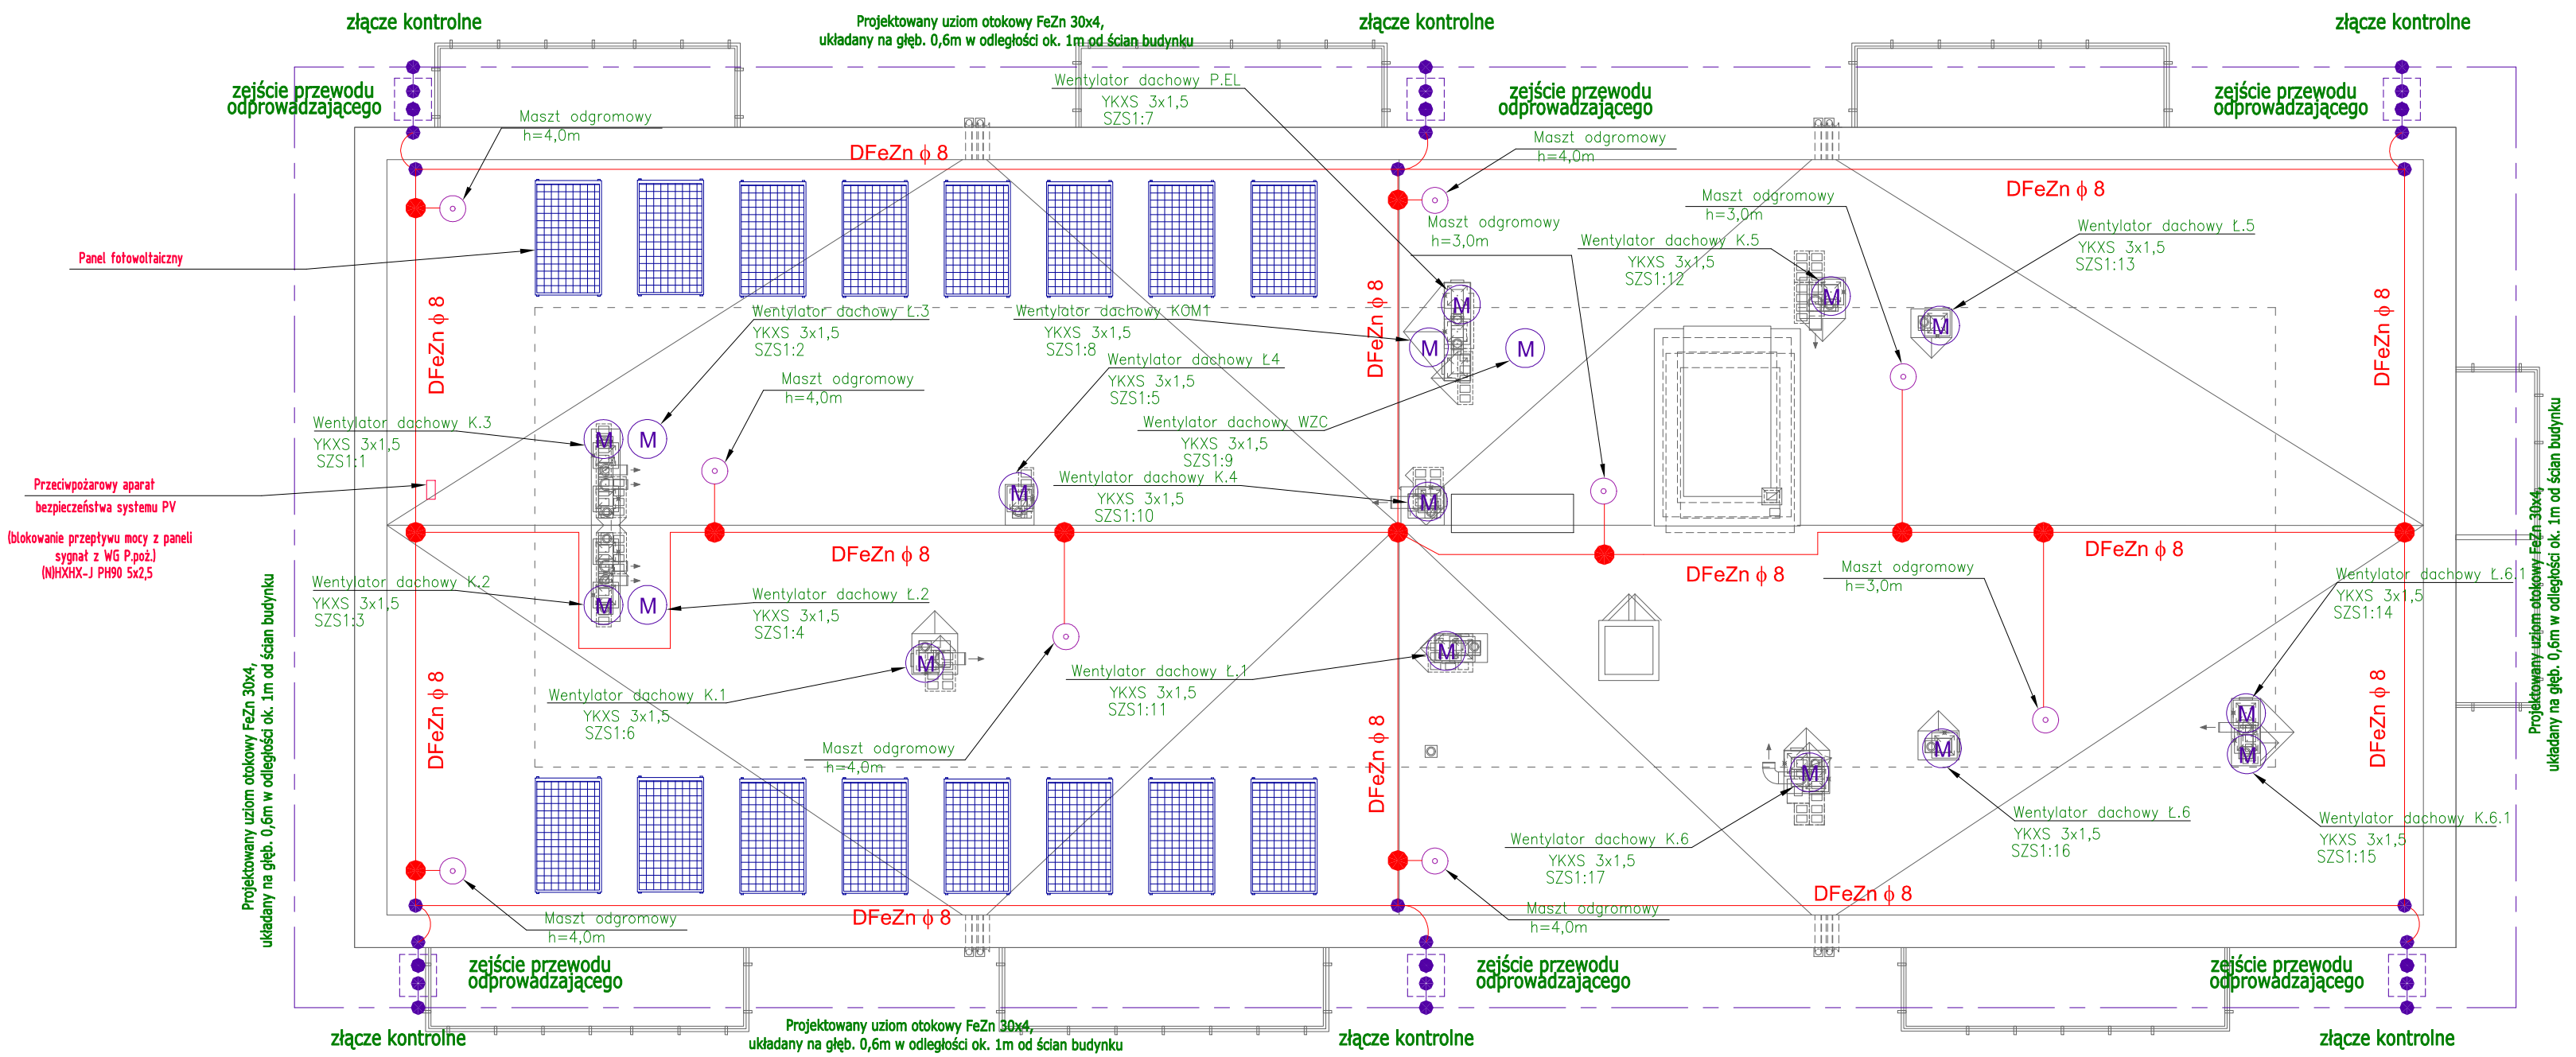


UWAGA!

Instalacja PV na dachu według odrębnego opracowania


ERMS Sp. z o.o.

ERMS Sp. z o.o.
ul. Zmartychwstańców 8a/2, 61-501 Poznań
tel: 609 509 904, 609 282 609


| | | | |
|---|---|---|---|
| NAZWA OBIEKTU BUDOWLANEGO | BUDYNEK WIELORODZINNY | | |
| TYTUŁ RYSUNKU | Plan instalacji elektrycznych -dach | | |
| PROJEKTANT | mgr inż. Mariusz Gieszcz | DATA SPORZĄDZENIA | |
| NR UPRAWNIEŃ BUDOWLANYCH | LOD/2315/PWOE/14 | | |
| OPRACOWANIE | inż. Krzysztof Jeruzal | | |
| OPRACOWANIE I KOORDYNACJA | | | |
| SPRAWDZAJĄCY | mgr inż. Marcin Piontkowski | | |
| NR UPRAWNIEŃ BUDOWLANYCH | LOD/2327/PWOE/14 | | |
| NR PROJEKTU | 0 03 71 | SKALA 1:100 | NR RYS. E-05 |