


Obwód	TA:1.1	TA:1.2	TA:1.3	TA:1.4	TA:1.5	TA:1.6	TA:1.7	TA:1.8	TA:1.9	TA:1.10	TA:1.11	TA:1.12	TA:1.13	TA:1.14	TA:1.15	TA:1.16	TA:1.17	TA:1.18
Odbiornik	oświetlenie	oświetlenie	oświetlenie	oświetlenie	oświetlenie klatka schod.	oświetlenie komórek	oświetlenie komórek	oświetlenie komórek	oświetlenie komórek	oświetlenie awaryjne	oświetlenie ewakuacyjne	oświetlenie awaryjne	zasilanie SZS2	zasilanie windy	zasilanie GPD	zasilanie instalacji domofonowej	zasilanie instalacji RTV SAT	zasilanie RWC
Numer pom.	poz. 0	poz. 1	poz. 2	poz. 3	poz.0 do 3	poz. 0	poz. 1	poz. 2	poz. 3	poz.0 do 3	poz.0 do 3	klatka sch. poz.1 do 3	3 piętro	3 piętro				
Moce jednostkowe	9x(1x24W)	6x(1x24W)	6x(1x24W)	6x(1x24W)	7x(1x24W)	6x(1x14W)	6x(1x14W)	6x(1x14W)	6x(1x14W)	15x(1x2,0W)	10x(1x2,5W)	4x(1x2,5W)	1x(1x2kW)	1x(1x6kW)	1x(1x1kW)	1x(1x0,5kW)	1x(1x0,5kW)	1x(1x1kW)
Pi [kW]	0,22	0,14	0,14	0,14	0,17	0,08	0,08	0,08	0,08	0,03	0,03	0,01	2	6,0	1,0	0,50	0,50	5,0

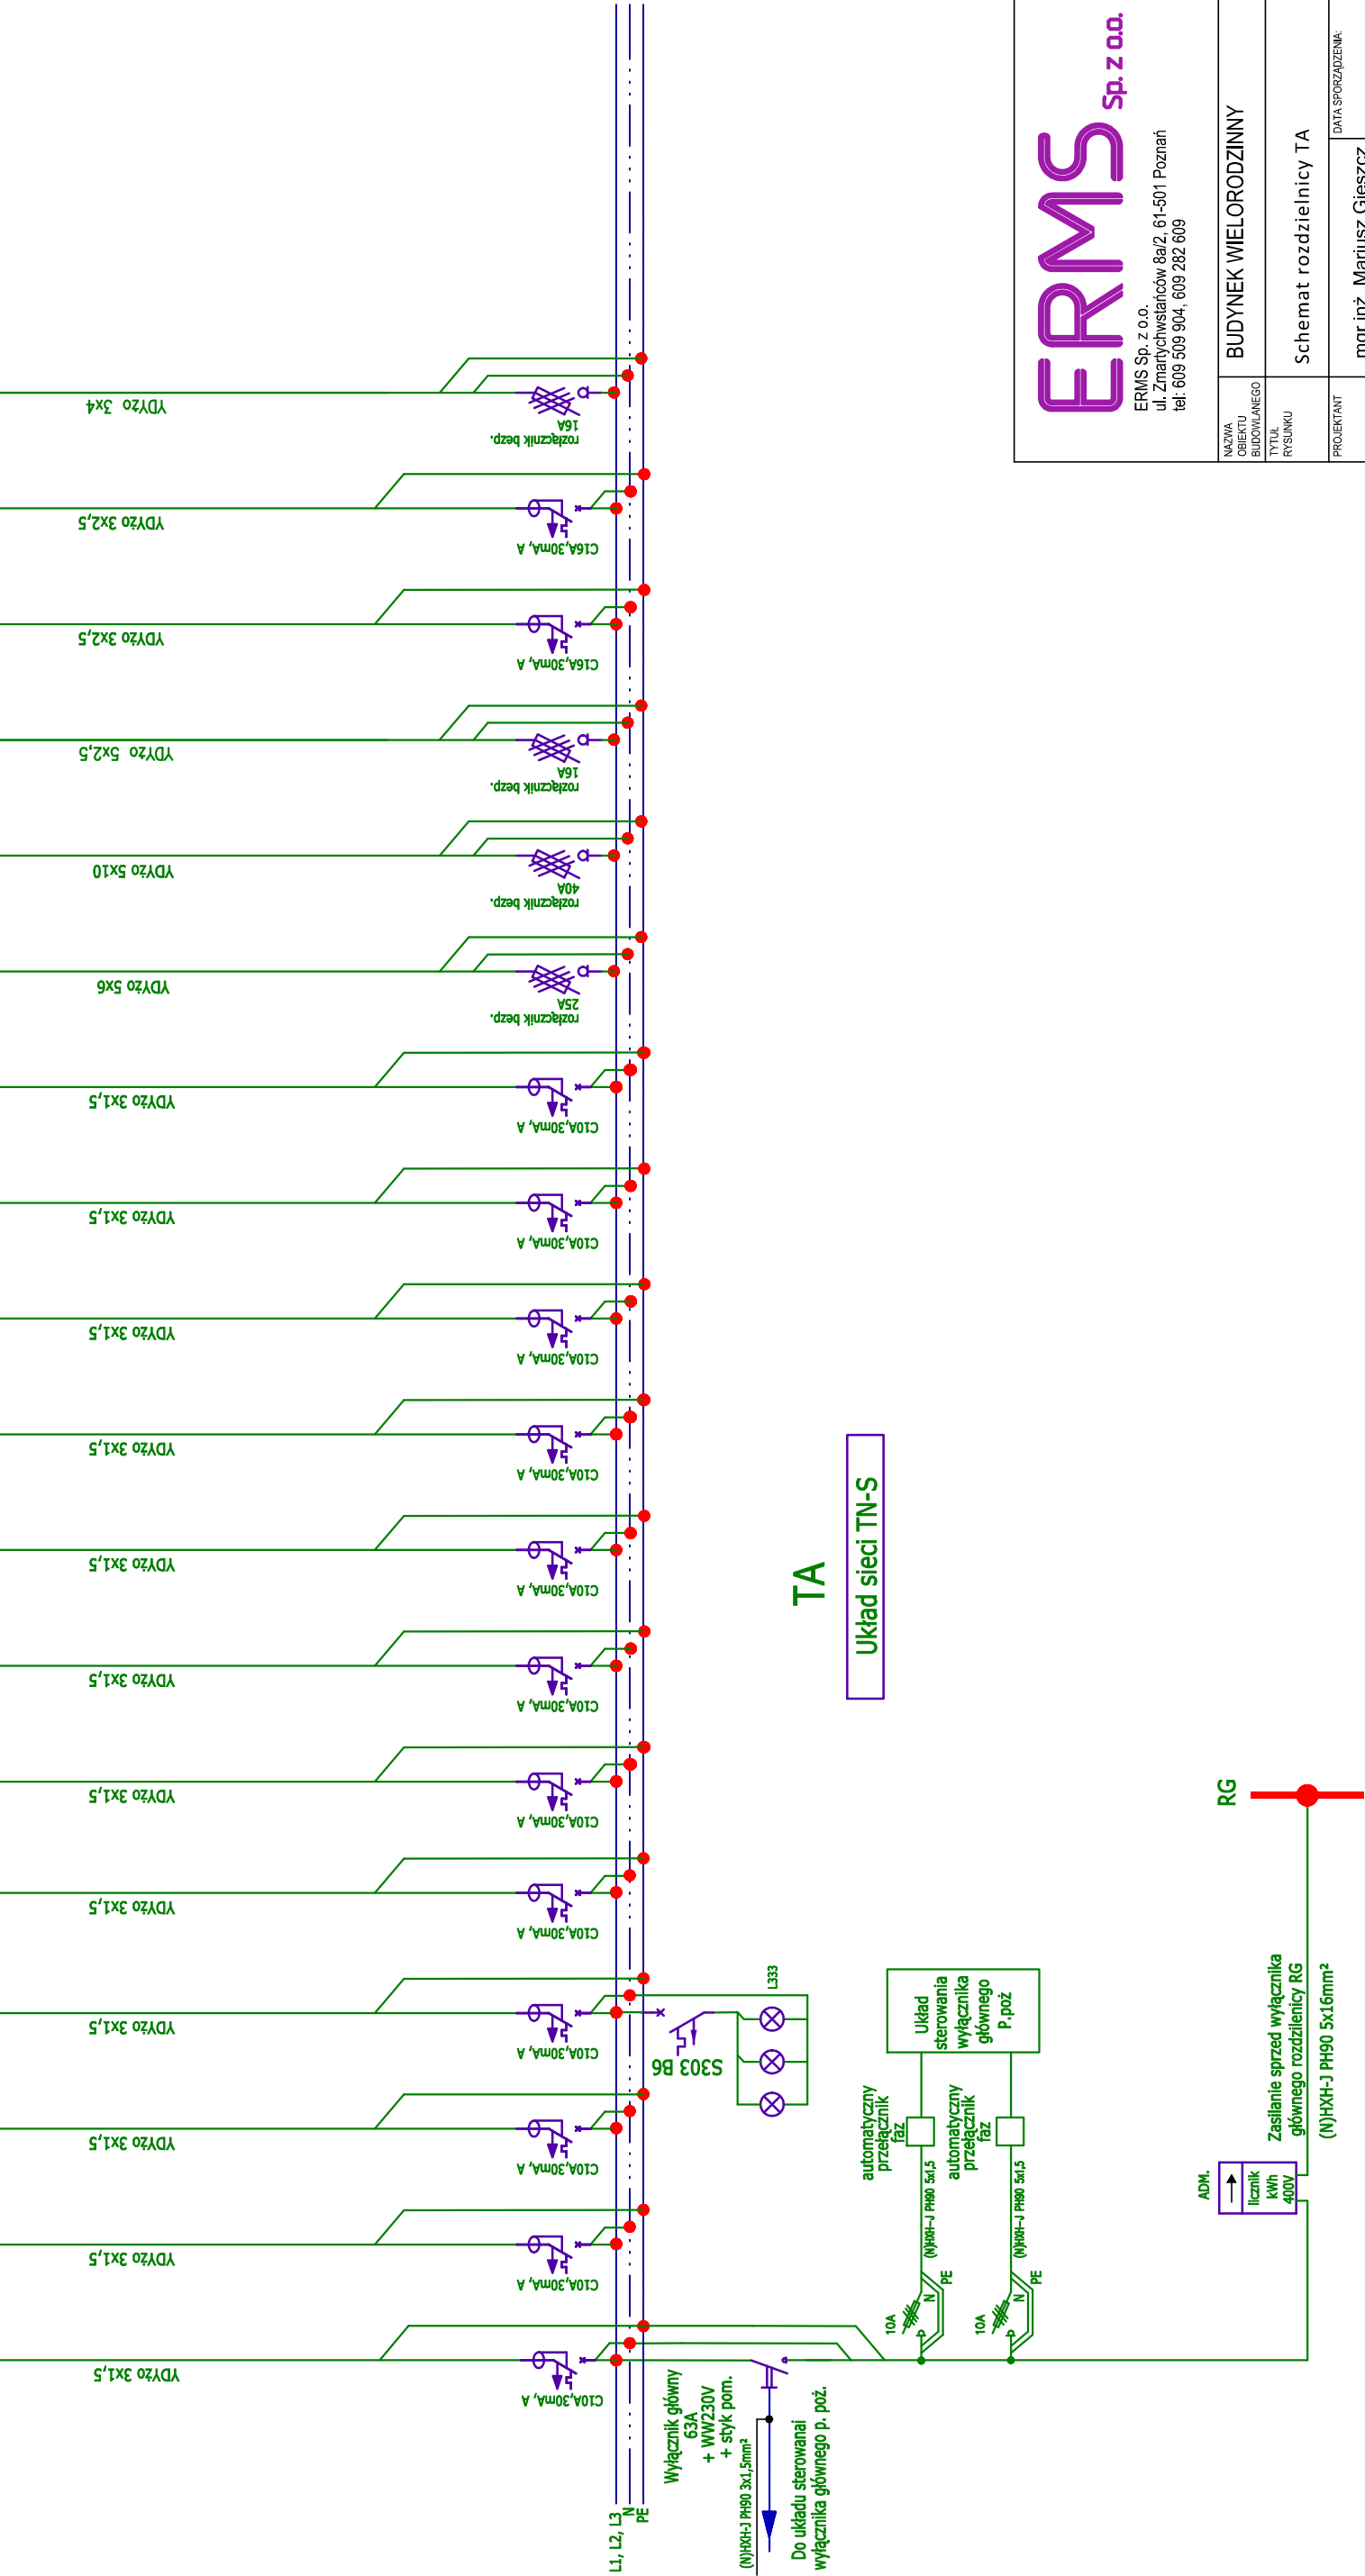

<div>ERMS</div> <div>Sp. z o.o.</div>											
<div>ERMS Sp. z o.o.</div> <div>ul. Zmarłychwstańców 8a/2, 61-501 Poznań</div> <div>tel: 609 509 904, 609 282 609</div>											
NAZWA OBJEKTU BUDOWLANEGO		BUDYNEK WIELORODZINNY									
TYTUŁ RYŚNIKU		Schemat rozdzielnic TA									
PROJEKTANT		mgr inż. Mariusz Gieszc									
NR UPRAWNIEN BUDOWLANYCH		LOD/2315/PWOE/14									
OPRACOWANIE		inż. Krzysztof Jeruzal									
OPRACOWANIE I KOORDYNACJA											
SPRAWDZAJĄCY		mgr inż. Marcin Piontkowski									
NR UPRAWNIEN BUDOWLANYCH		LOD/2327/PWOE/14									
NR PROJEKTU		0 03 71		SKALA		NR RYS.		E-07			

UWAGI:

- Aparaty z tablicy administracyjnej zabudowac w rozdzielniczy natynkowej, 6x26 modułów, o wymiarach np. 100x603x110 (wys. x sz. x gł.), z drzwiami z zamkiem.
- Aparatura zabezpieczająca musi posiadać wytrzymałość zwarciovą 6kA.