Obwód	1.1	1.2	1.3	1.4	1.5	1.6	1.7	1.8	1.9
Odbiornik	Gniazdo wtyczkowe Lodówka	Gniazdo wtyczkowe Zmywarka	Gniazda wtyczkowe piekarnik, okap	Zasilanie Płyta indukcyjna	Gniazda wtyczkowe Łazienka	Gniazda wtyczkowe Salon, aneks	Gniazda wtyczkowe Pokoje	Oświetlenie wewnętrzne	Zasilanie dzwonek teletechnika stacja mieszkaniowa
Moce jednostkowe	600	1500	1600	2000	2000	2000	2000	600	300
Pi [kW]	0,6	1,5	1,6	2,0	2,0	2,0	2,0	0,6	0,30

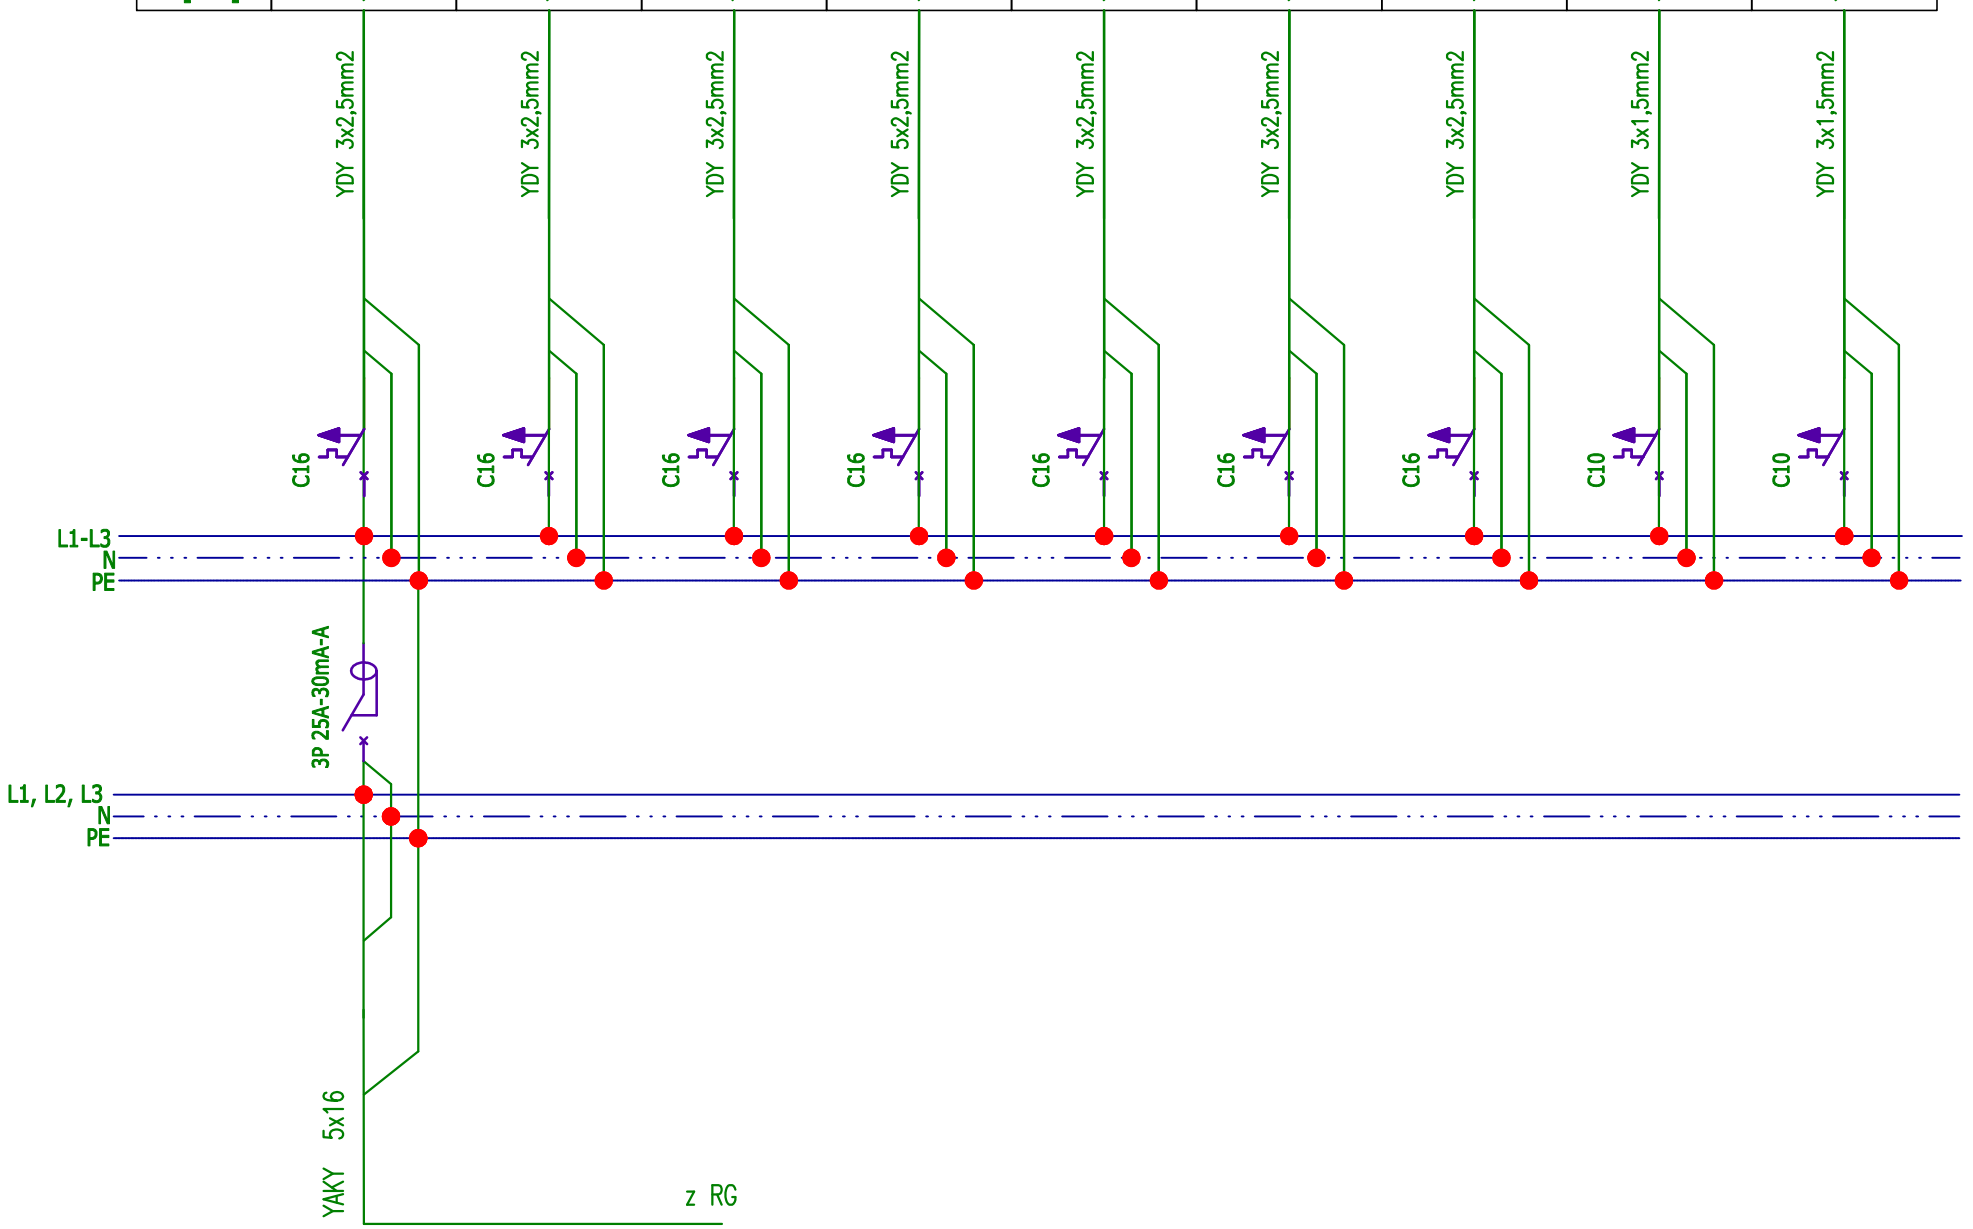

Układ sieci TN-S

ERMS Sp. z o.o.
ERMS Sp. z o.o.
ul. Zmartychwstańców 8a/2, 61-501 Poznań
tel: 609 509 904, 609 282 609

NAZWA OBIEKTU BUDOWLANEGO	BUDYNEK WIELORODZINNY	
TYTUŁ RYSUNKU	Schemat rozdzielnicy TE	
PROJEKTANT	mgr inż. Mariusz Gieszcz	DATA SPORZĄDZENIA:
NR UPRAWNIEŃ BUDOWLANYCH	LOD/2315/PWOE/14	
OPRACOWANIE	inż. Krzysztof Jeruzal	
OPRACOWANIE I KOORDYNACJA		
SPRAWDZAJĄCY	mgr inż. Marcin Piontkowski	
NR UPRAWNIEŃ BUDOWLANYCH	LOD/2327/PWOE/14	
NR PROJEKTU **0 03 71**	SKALA	NR RYS. E-08