


Poświadczam, że niniejszy dokument został opracowany w wyniku prac geodezyjnych i kartograficznych, których rezultaty zawiera operat techniczny pozytywnie zweryfikowany. Jednocześnie informuję, że jestem świadomy odpowiedzialności karnej za złożenie fałszywego oświadczenia. (Ustawa Prawo Geodezyjne i Kartograficzne Dz.U. 2024 poz. 1151)	
Identyfikator zgłoszenia prac geodezyjnych	6640.2394.2025
Organ służby geodezyjnej, który otrzymał zgłoszenie	Starosta Zgierski
Wykonawca prac geodezyjnych	Biuro Usług Geodezyjnych i Kartograficznych "Geo-Alex" s.c. B. Ziąbka, M. Kowalski
Nr i data sporządzenia dokumentu zawierającego wynik pozytywnej weryfikacji	Protokół weryfikacji nr 6640.2394.2025_79527 z dnia 21.05.2025r.
Nr operatu technicznego	P.1020.2025.2291
Imię i nazwisko oraz nr uprawnień zawodowych kierownika prac	

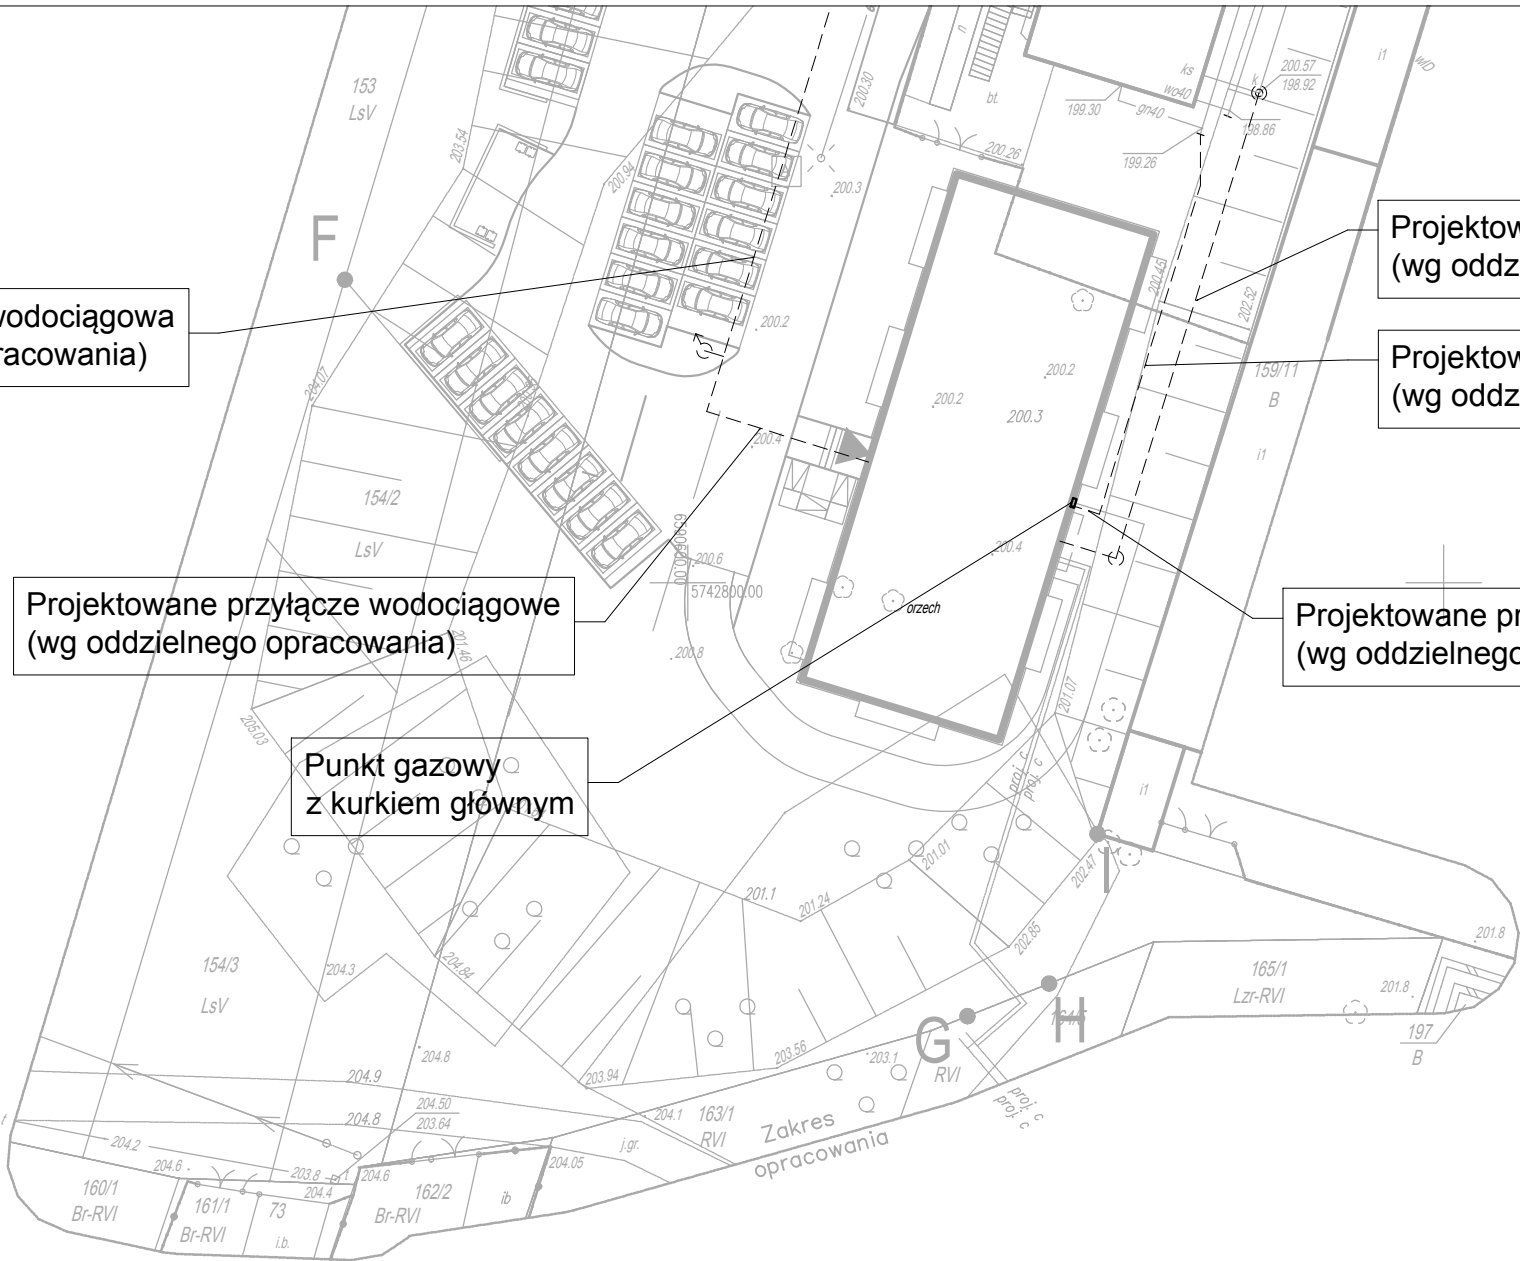

Za zgodność z oryginałem:

UWAGA:
Niniejsza mapa jest wypłotem mapy do celów projektowych zaewidencjonowanej w Powiatowym Ośrodku Dokumentacji Geodezyjnej i Kartograficznej w Zgierzu pod nr 6640.2394.2025..... dnia 2025.05.21..

Uwaga!

Nie wyklucza się istnienia w terenie innych przewodów, o których brak informacji. Wynika to z zaszłości historycznych lub niedopełnienia przepisów zgłoszenia do inwentaryzacji.
(Ustawa Prawo Geodezyjne i Kartograficzne Dz.U. 2024 poz. 1151)

Układ współrzędnych „2000/6,,
Układ wysokościowy „Kronsztadt'60,,

A - Podłączenia nie ustalono

Uwaga: Mapa do celów projektowych została wykonana bez ustalenia obciążeń służebnościami gruntowymi.

woj. łódzkie pow. zgierski m. Aleksandrów Łódzki 102004_4 obręb: A-5, 102004_4.0005 działki nr 154/2, 154/3, 154/5 155/2, 157/2, 159/2 ulica: Pabianicka	Mapa do celów projektowych skala 1 : 500 Mapę niniejszą wykonano na podstawie mapy zasadniczej sekcja: 6.164.32.12.2.1 oraz wywiadu terenowego z maja 2025 roku.	Biuro Usług Geodezyjnych i Kartograficznych „ Geo - Alex „, s. c. Aleksandrów Łódzki ul. Konopnickiej 17 tel. (042) 712-37-94 www.geoalex.pl Wykonawca: mgr inż. Mateusz Kowalski geodeta uprawniony nr 21952 Id zgłoszenia: 6640.2394.2025 dn. 12.05.2025r.
--	--	---

ERMS Sp. z o.o.

ERMS Sp. z o.o.
ul. Zmartychwaściców 8a/2, 61-501 Poznań
tel: 609 509 904, 609 282 609

NAZWA PROJEKTU	TECHNOLOGIA KOTŁOWNI GAZOWEJ ORAZ WEWNĘTRZNA INSTALACJA GAZOWA		
TYTUŁ RYSUNKU	INSTALACJE ZEWNĘTRZNE		
PROJEKTANT	mgr inż. Przemysław MACIEJEWSKI		
NR UPRAWNIEŃ BUDOWLANYCH	LOD/0705/PWOS/07		
OPRACOWANIE	mgr inż. Grzegorz OLEJNIK		
SPRAWDZAJĄCY	mgr inż. Mirosław CABAN		
NR UPRAWNIEŃ BUDOWLANYCH	18/97/WŁ		
	DATA SPORZĄDZENIA: 06.2025r.	SKALA 1:500	NR RYS. PZT.01