


# ELEWACJA FRONTOWA

a3 skala 1:100

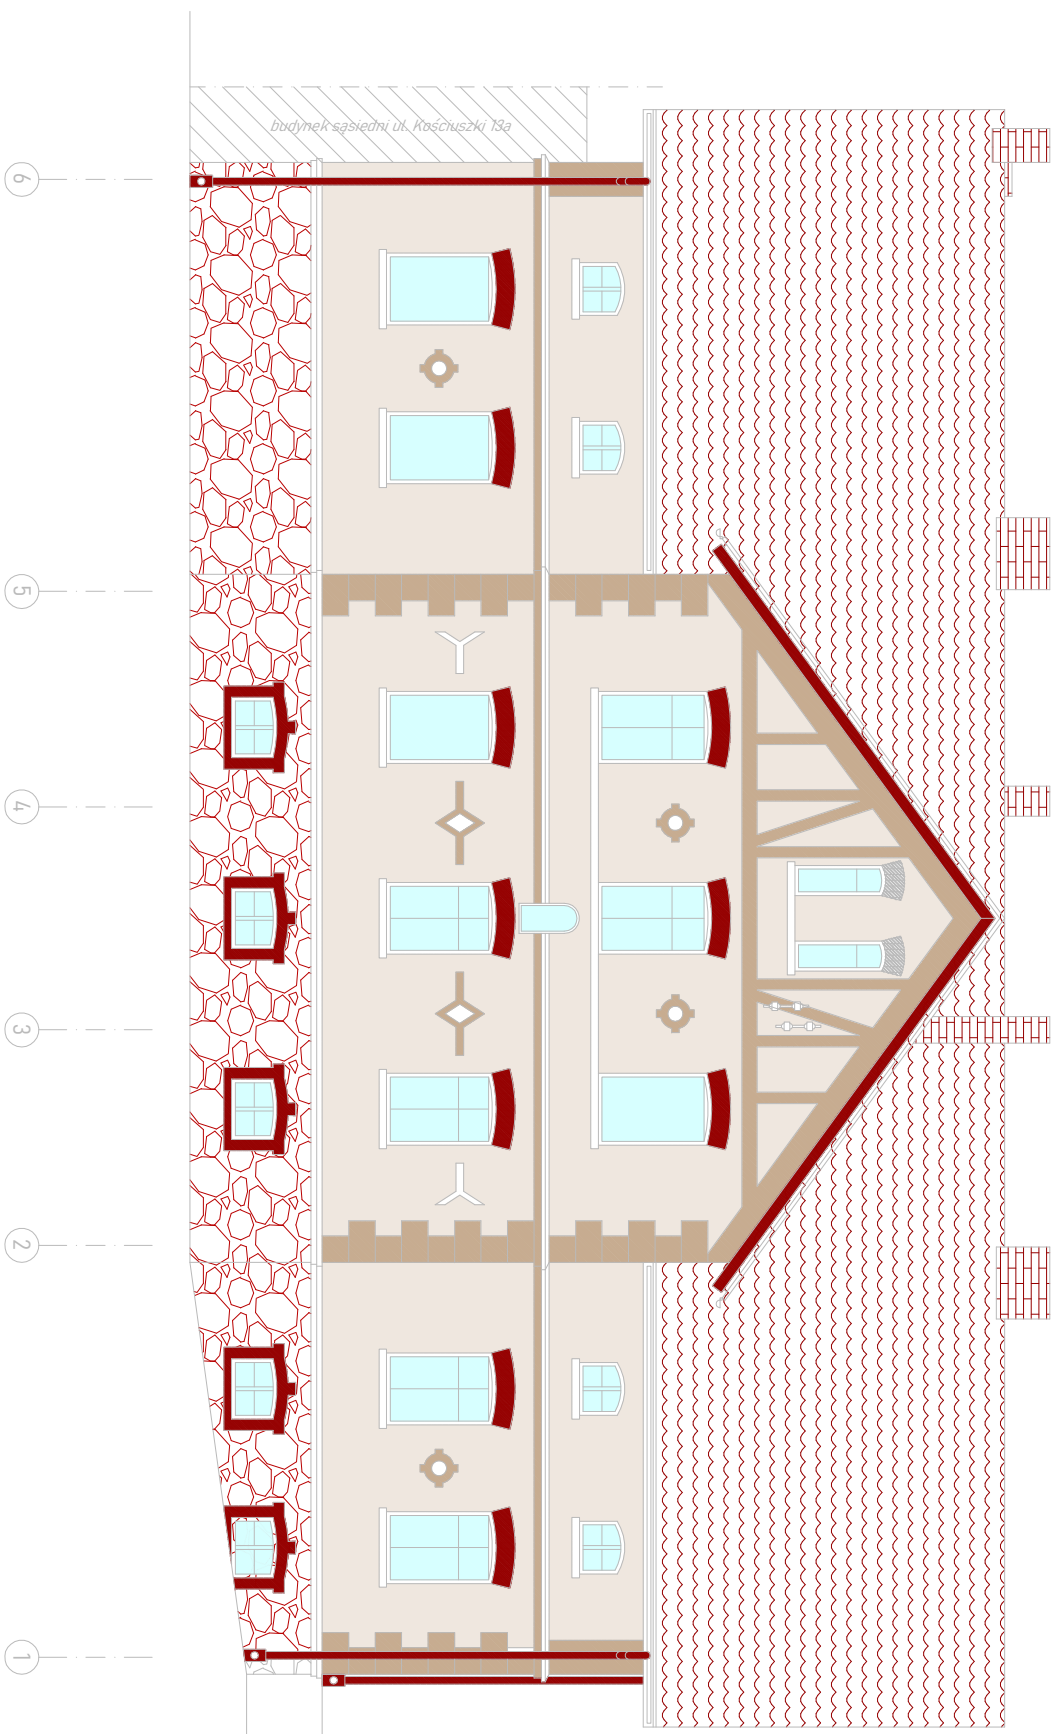


**PALETA BARW RAL:**

RAL 1013

RAL 1014

**OKŁADZININA PIASKOWIEC CZERWONY  
PIASKOWIEC CZERWONY**

Uwaga. Barwy na wydruku mogą się różnić w stosunku do rzeczywistej barwy wzornika. Przed przystąpieniem do prac każdorazowo uzgodnić kolor tynku barwionego z inwestorem.

<p><b>UWAGA!</b> NINIEJSZE OPACZANIE JEST PROJEKTEM BUDOWLANYM, NIE OBEJMUJE ROZWIĄZAŃ WŁASNYCH DŁ. PROJEKTU WYKONAWCZEGO, ZOBOWIĄDUJE SIĘ WYKONAWCĘ DO WERYFIKACJI DANYCH PRZED WYKONANIEM BUDOWY. RYSUNKI ROZPRAWIAĆ ŁĄCZNIE Z PROJEKTAMI BRANDOWYMI.</p>		<p>INWESTYTOR: <b>TERMODERENIZACJA BUDYNKU MIESZKALNEGO UL. KOŚCISZCZKI 13, DZ. 887/2, obr. 9 LUDWIKOWICE 57-450 Ludwikowice Kłodzkie, gmin. Nowa Ruda</b></p>	
<p>ZAMAWIYCA: Gmina Nowa Ruda ul. Niepodległości 2, 57-400 Nowa Ruda</p>	<p>DATA: <b>12 VIII 2023</b></p>	<p>PROJEKTANT: inż. JACEK BRODZOWSKI mgr inż. PAWEŁ JAWOREK</p>	
<p>TYTUŁ RYSUNKU: <b>ELEWACJA FRONTOWA</b></p>	<p>NUMER RYSUNKU: <b>01</b></p>	<p>ASPEKT: Podpisz</p>	
<p>PODZIAŁOWA LINIOWA</p> 	<p>SKALA: <b>1:100</b></p>		