



# ELEWACJE SZCZYTOWE


a3 skala 1:100

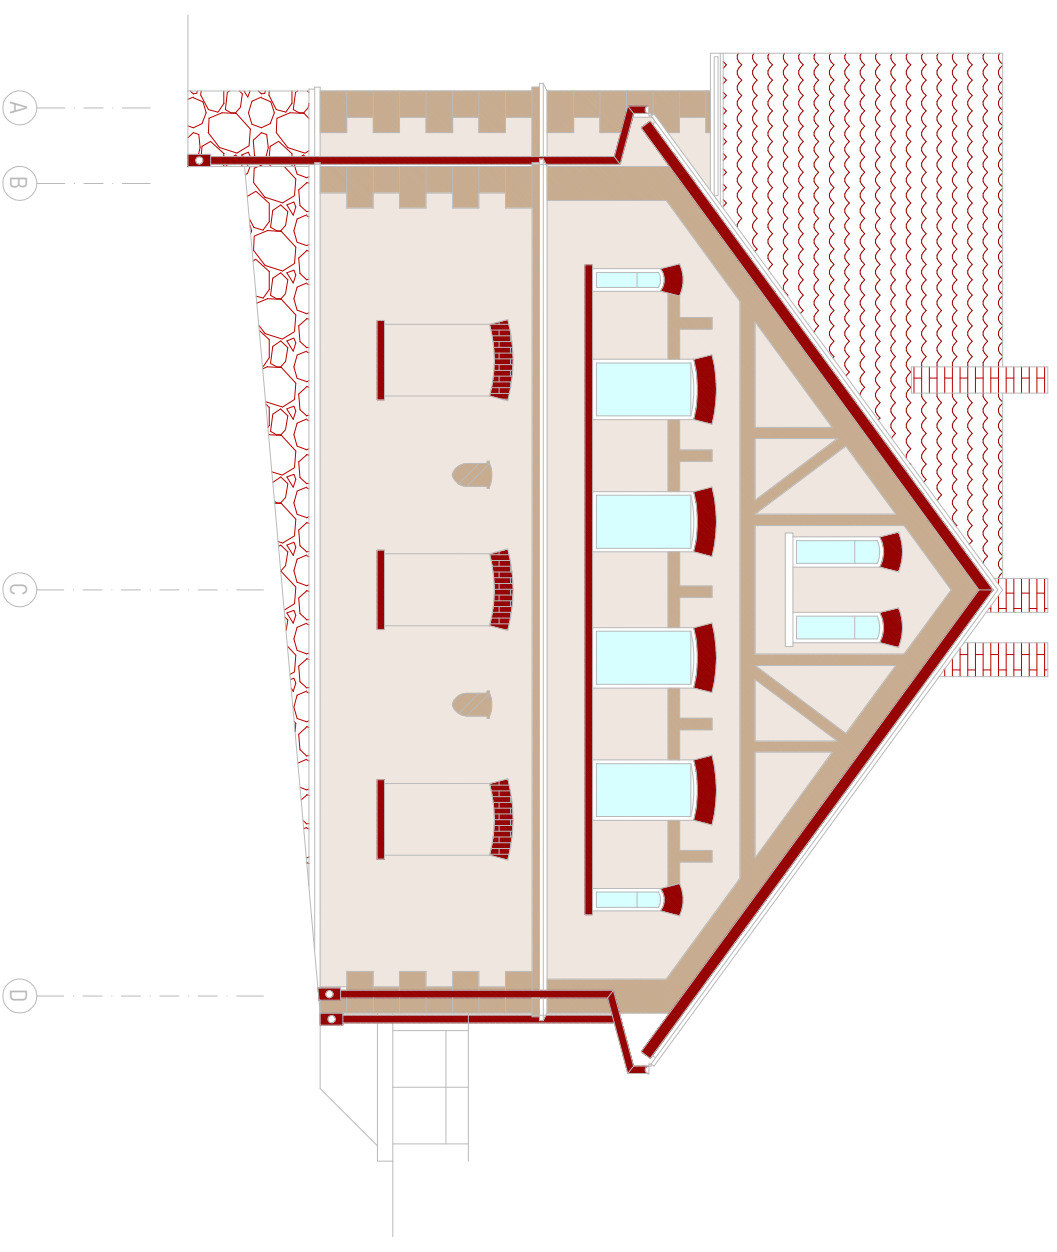


**PALETA BARW RAL:**

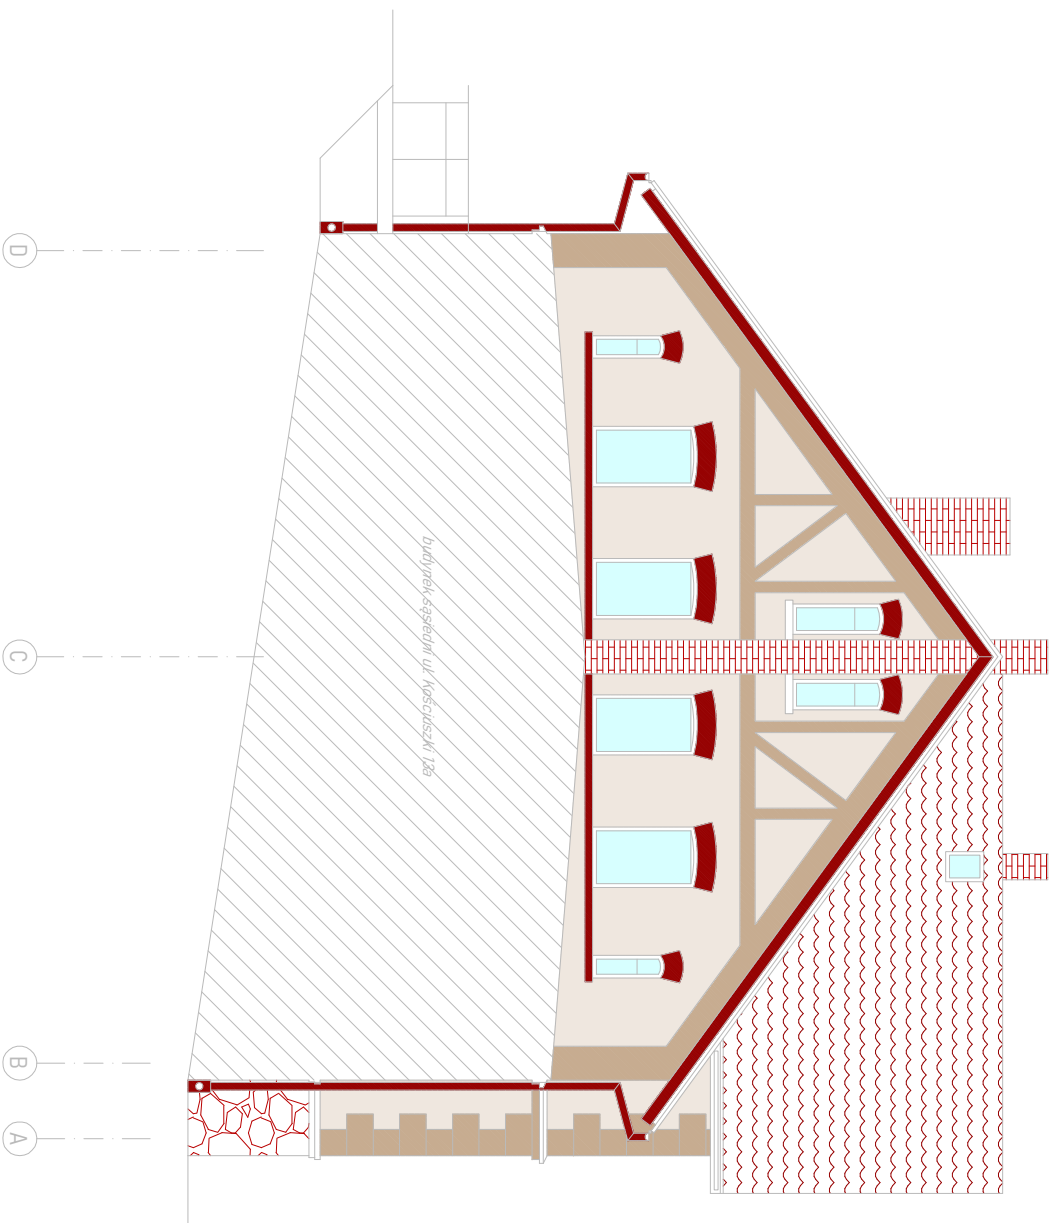

RAL 1013

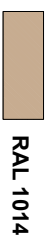


RAL 1014

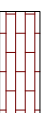

**OKŁADZININA PIASKOWIEC CZERWONY  
PIASKOWIEC CZERWONY**

**Uwaga.** Barwy na wydruku mogą się różnić w stosunku do rzeczywistej barwy wzornika. Przed przystąpieniem do prac każdorazowo uzgodnić kolor tynku barwionego z inwestorem.

PRAWA AUTORSKIE ZASTRZEŻONE. KOPIOWANIE DOKUMENTACJI BEZ PISEMNEJ ZGODY AUTORÓW ZABRONIONE	
Umowa: NIEJESTEŃ OGRANICZANIEM. JEST PROJEKTEM BUDOWNI ANIWI, NIE OBIEKTEM ROZWIĄZANIA WŁAŚCZYCH DŁA PROJEKTU WYKONAWCZEGO. ZOBOWIĄZUJE SIĘ WYKONAWCÓW DO WERYFIKACJI DANYCH PRZED I W TRAKCIE BUDOWY. RYSUNKI ROZPRACOWAĆ ŁĄCZNIE Z PROJEKTAMI BRANŻOWYMI.	Imię i nazwisko: <b>TERMODERENIZACJA          BUDOWNIKU MIESZKALNEGO          ul. Kościuszki 13, dz. 837/2, obr. 9 ŁUDMIKOWICE          57-750 Łudmikiwice Kłodzkie, gm. Nowa Ruda          Gmina Nowa Ruda          ul. Niepodległości 2, 57-400 Nowa Ruda</b>
Tytuł rysunku: <b>ELEWACJE SZCZYTOWE</b>	Numer rysunku: <b>12 VIII 2023</b>
Projektant: <b>inż. JACEK BRZOZOWSKI</b>	Data: <b>PAB</b>
Asystent/ingr inż. PAWEŁ JAWOREK	Podpis: <b>02</b>
Podziałka linowa: 	Skala: <b>1:100</b>